





Prospetto Nord
Scala 1:50

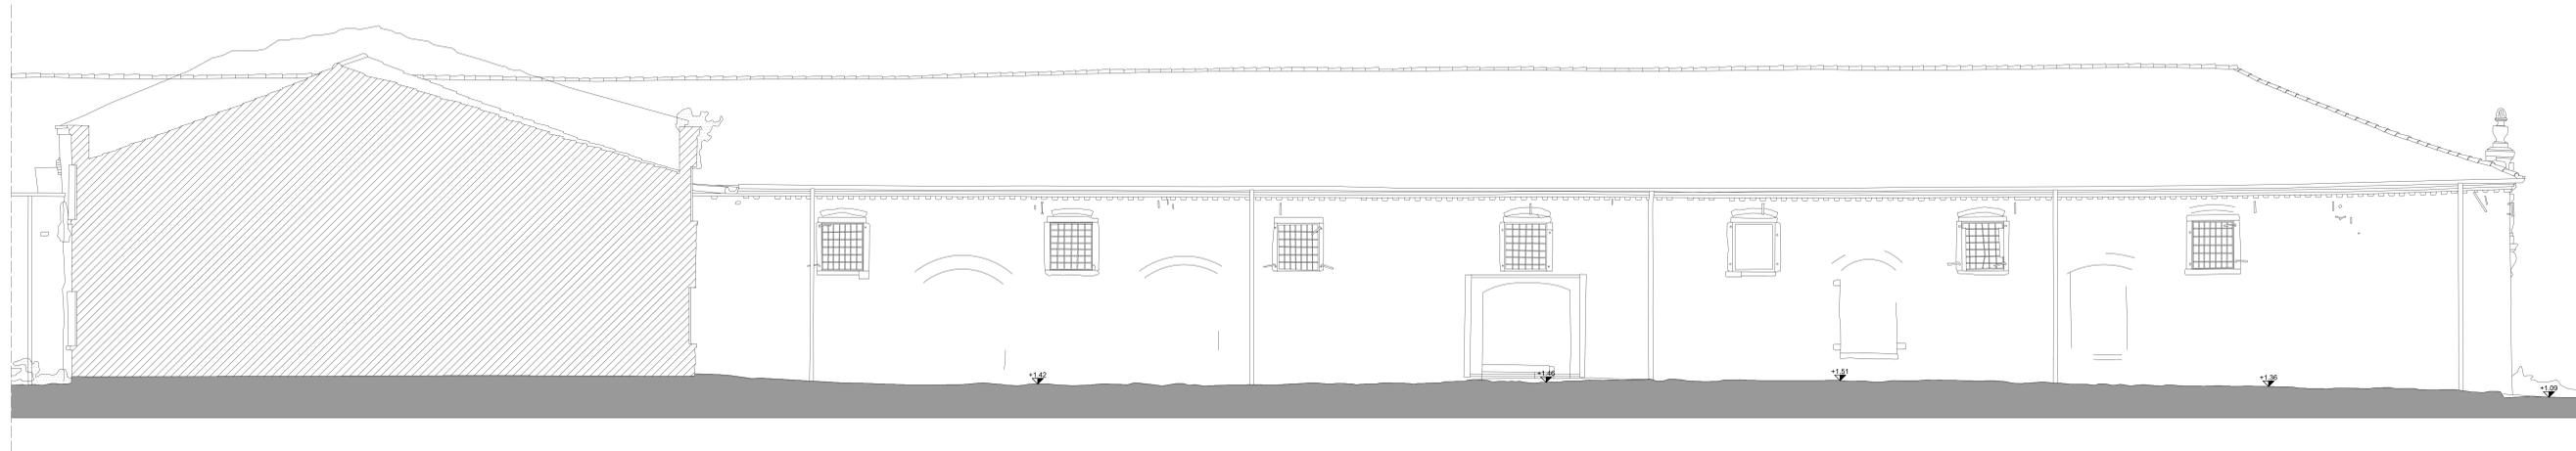

Prospetto Sud
Scala 1:50

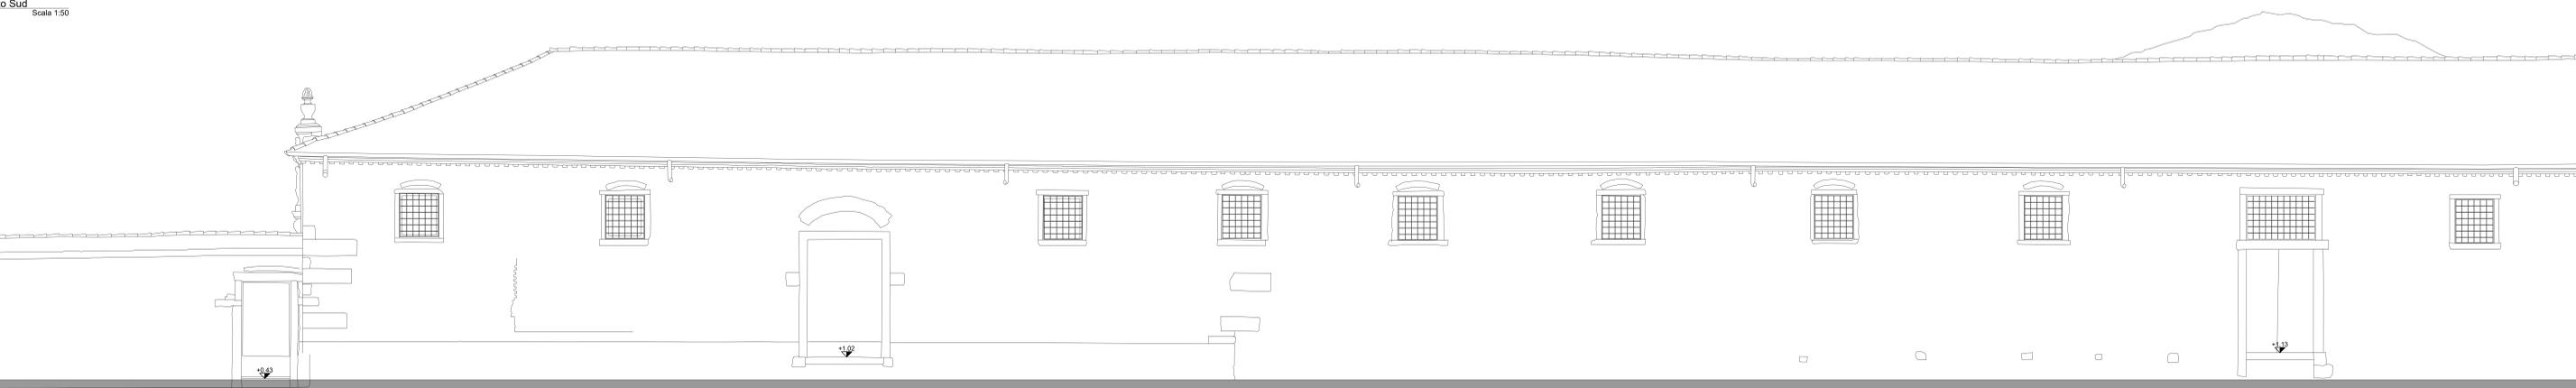

Sezione V1-V1
Scala 1:50

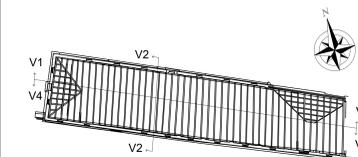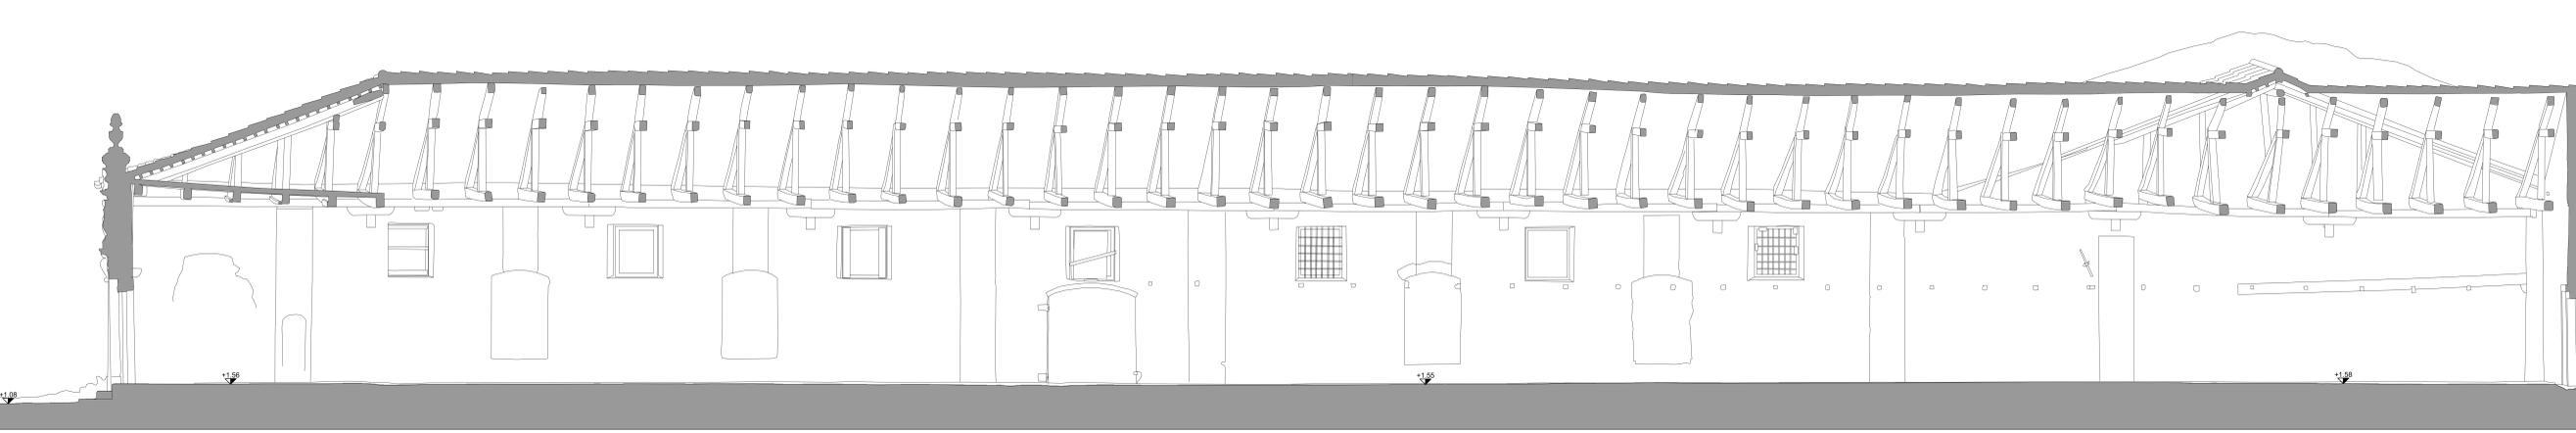

MINISTERO DELLA CULTURA
DIREZIONE REGIONALE MUSEI VENETO

LAZZARETTO VECCHIO
Progetto per il Museo Archeologico Nazionale della Laguna di Venezia

PROGETTO Piano Stralcio "Cultura e Turismo" Fondo per lo Sviluppo e la Coesione (FSC) 2014 - 2020 Dall'opera CUP n. 1 maggio 2016, n. 3 CUP: F77E20000120001 Venezia - Isola del Lazzaretto Vecchio - Museo Archeologico Nazionale della Laguna di Venezia

COMMITTENTE MINISTERO DELLA CULTURA Direzione Regionale Musei Veneto RUP: arch. Annunziata Genchi

PROGETTAZIONE Progettisti: arch. Giulia Passante Collaboratori al progetto: arch. Roberta Bartolone, arch. Anna Longrign

Strutture: ing. Leonardo Gaggi (IPM Engineering STP s.r.l.) Sicurezza: ing. Andrea Bondi (Intea s.r.l.) Progetto di restauro: dott.ssa Elisabetta Longega

FASE PROGETTUALE PROGETTO ESECUTIVO ai sensi del D. Lgs n. 50/2016

S2.1.1 Venezia - Isola del Lazzaretto Vecchio Museo Archeologico Nazionale della Laguna di Venezia Progetto di restauro conservativo e ripristino statico-strutturale per la musealizzazione del Taron Vecchio

OGGETTO STATO DI FATTO OPERE MURARIE (Stanza 1) Parte 1/2

SCALA VARIE

COD. 22-207-PE-02

DATA 02.12.2022