




Prospetto Nord  
Scala 1:50

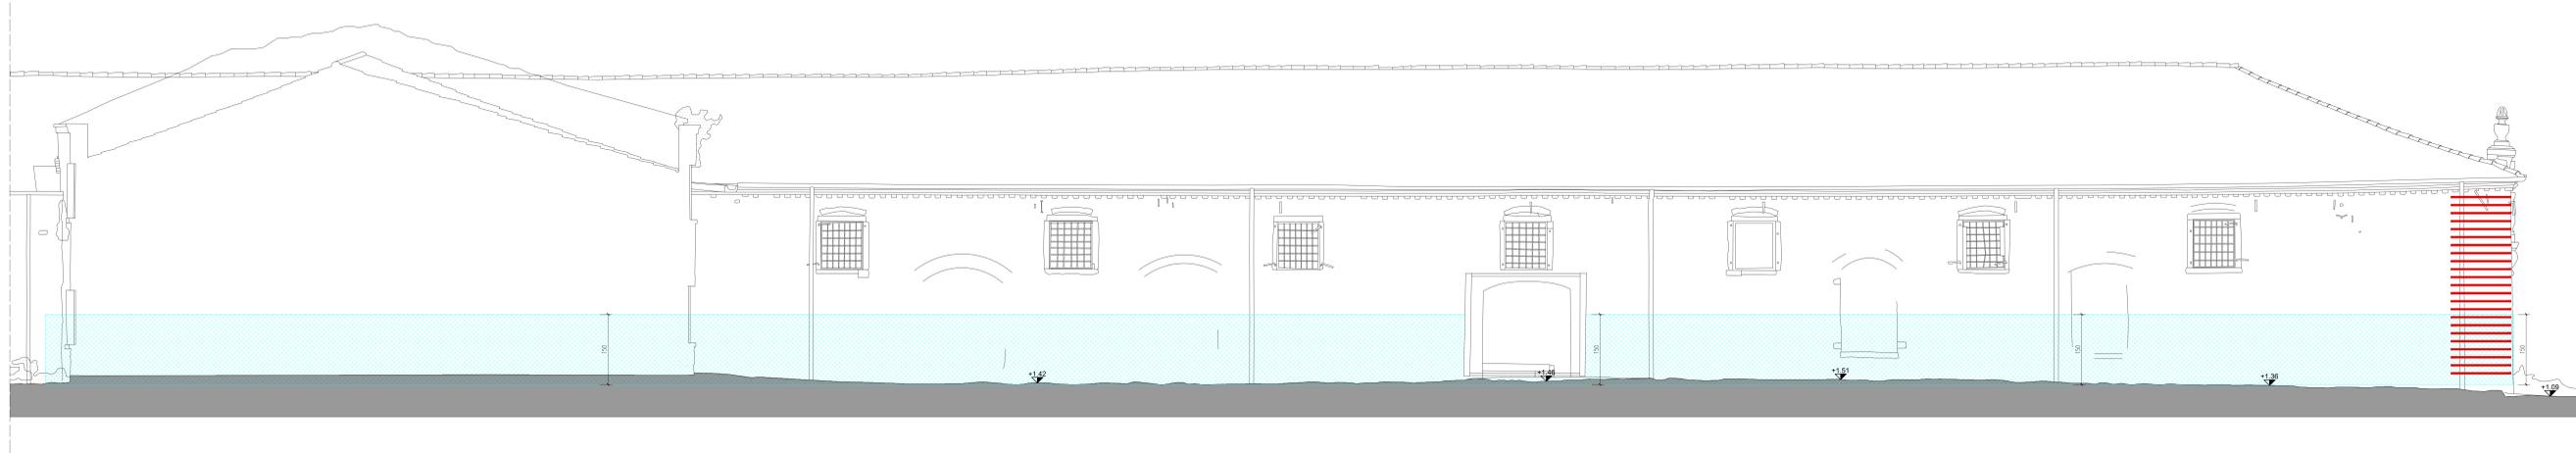

Prospetto Sud  
Scala 1:50

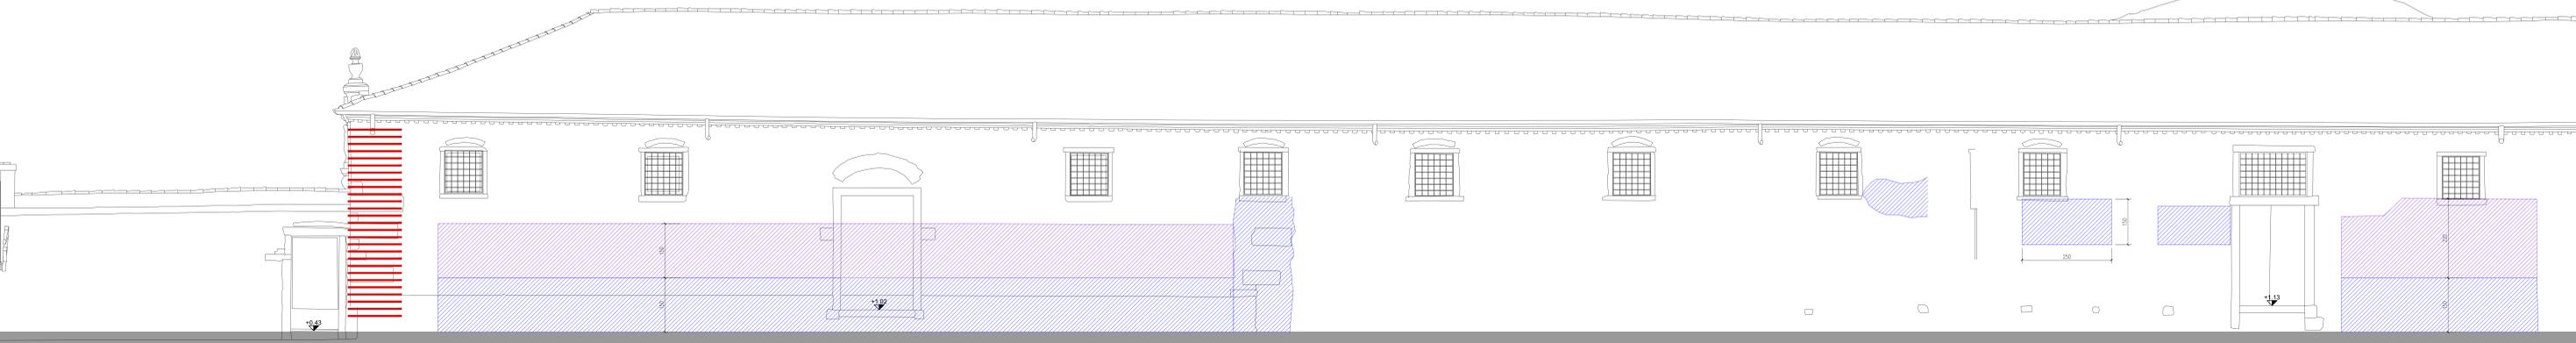

Sezione V1-V1  
Scala 1:50

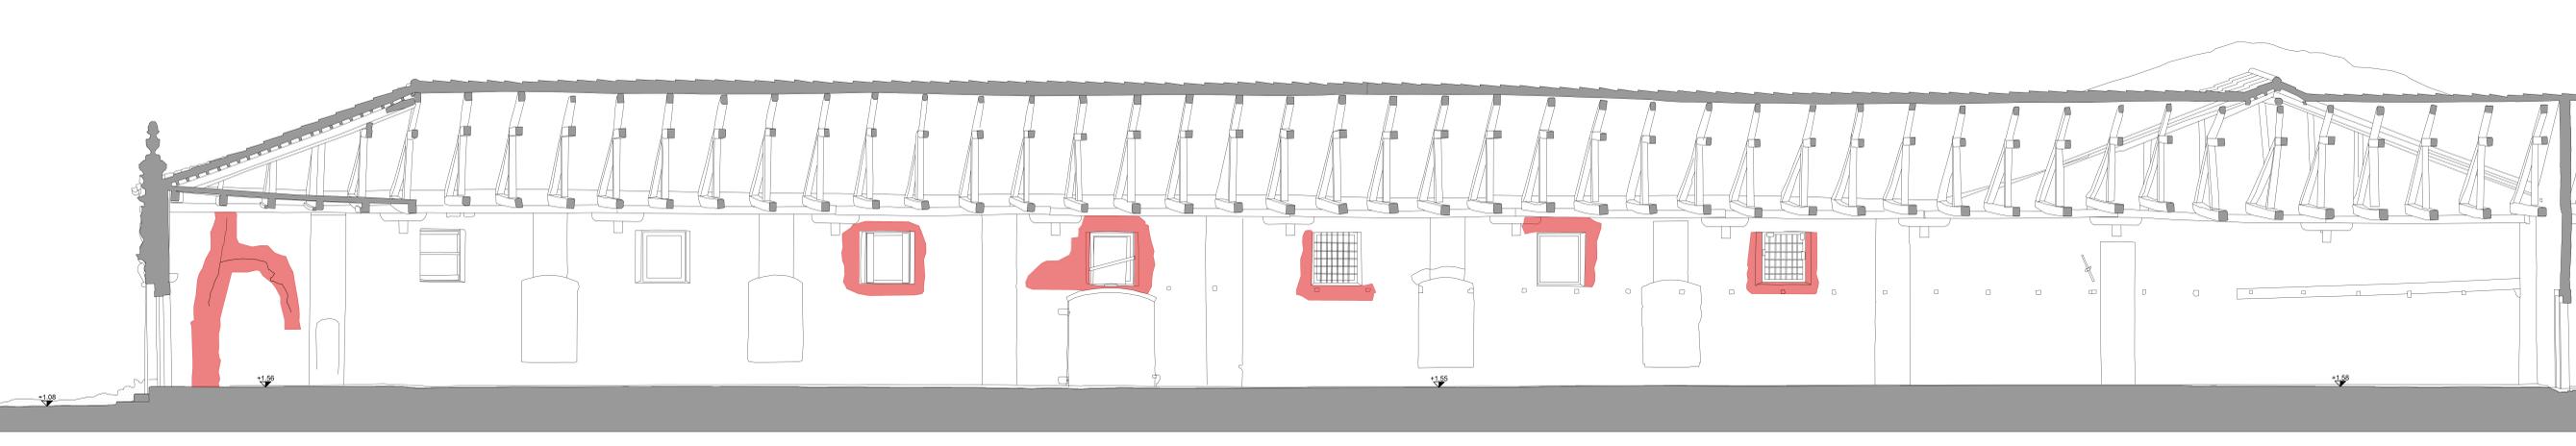

LEGENDA

- Integrazione e risarcitura delle malte di allettamento della muratura previo intervento di scarnitura manuale dei giunti in caso di malta ammalorata
- Rifacimento superficiale a scuci-cuci per spessore ad una testa o a due teste di paramenti murari a vista
- Rifacimento parete muraria a scuci-cuci
- Consolidamento strutture murarie a sacco, caotiche ed incoerenti mediante iniezione di miscele di materiali colloidali
- Cuciture a secco mediante barre elicoidali in acciaio inox AISI 316 ad elevate prestazioni meccaniche, lunghezza pari a tre volte lo spessore murario

NOTA:  
E' facoltà della Direzione Lavori, a seguito di verifiche ed approfondimenti da realizzarsi in sito durante l'esecuzione dei lavori, modificare le soluzioni tecniche qui rappresentate per meglio adattarsi alle esigenze archeologico-storiche riscontrabili.



**LAZZARETTO**  
Progetto per il Museo Archeologico Nazionale della Laguna di Venezia  
**VECCHIO**

<b>PROGETTO</b>	Piano Stralcio "Cultura e Turismo" Fondo per lo Sviluppo e la Coesione (FSC) 2014 - 2020 Dall'opera C/PE n° maggio 2016, n. 3 CUP: F77E20000120001 Venezia - Isola del Lazzaretto Vecchio - Museo Archeologico Nazionale della Laguna di Venezia
<b>COMMITTENTE</b>	MINISTERO DELLA CULTURA Direzione Regionale Musei Veneto RUP: arch. Annunziata Genchi
<b>PROGETTAZIONE</b>	Progettista: arch. Giulia Passante Collaboratori al progetto: arch. Roberta Bartolone, arch. Anna Longrigg  Strutture: ing. Leonardo Gaggi (IPM Engineering STP s.r.l.) Sicurezza: ing. Andrea Bondi (Intea s.r.l.) Progetto di restauro: dott.ssa Elisabetta Longega
<b>FASE PROGETTUALE</b>	PROGETTO ESECUTIVO ai sensi del D. Lgs n. 50/2016
<b>S2.2.1</b>	Venezia - Isola del Lazzaretto Vecchio Museo Archeologico Nazionale della Laguna di Venezia Progetto di restauro conservativo e ripristino statico-strutturale per la musealizzazione del Taron Vecchio
<b>OGGETTO</b>	PROGETTO STRUTTURALE STATO DI PROGETTO - INDIVIDUAZIONE DEGLI INTERVENTI <b>OPERE MURARIE (Stanza 1) - Parte 1/2</b>
<b>SCALA</b>	VARIE
<b>COD.</b>	22-207-PE-05
<b>DATA</b>	02.12.2022