Firmato digitalmente da
LEONARDO CAPPI
CN = CAPPI LEONARDO
O = Ordine degli Ingegneri della Provincia di Verona
C = IT

Prospetto Nord
Scala 1:50

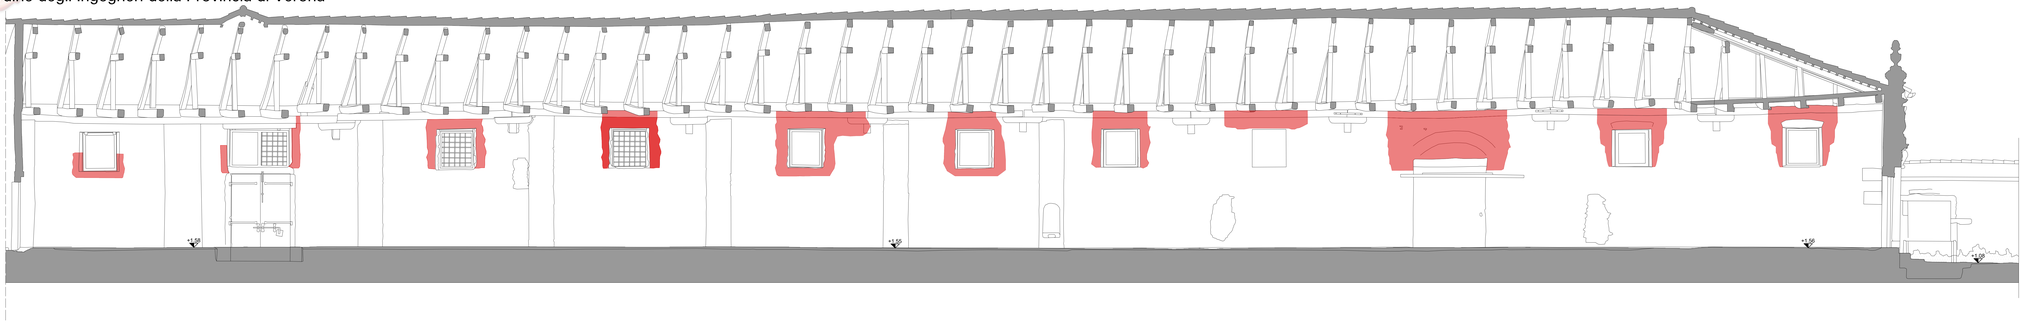

Sezione V2-V2
Scala 1:50

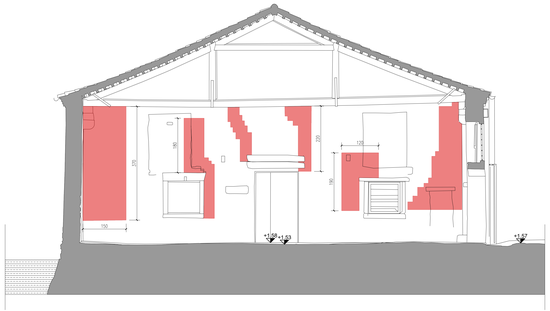

Prospetto Ovest
Scala 1:50

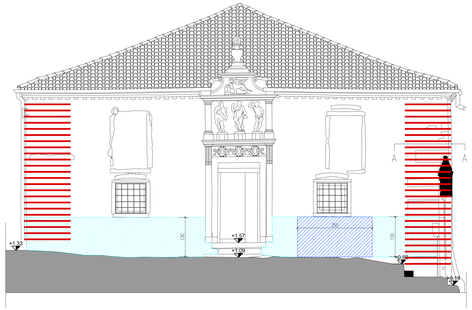

Sezione A-A

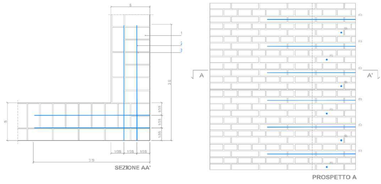

LEGENDA

- Integrazione e risarcitura delle malte di allettamento della muratura previo intervento di scarnitura manuale dei giunti in caso di malta ammalorata
- Rifacimento superficiale a scuci-cuci per spessore ad una testa o a due teste di paramenti murari a vista
- Rifacimento parete muraria a scuci-cuci
- Consolidamento strutture murarie a sacco, caotiche ed incoerenti mediante iniezione di miscele di materiali colloidali
- Cuciture a secco mediante barre elicoidali in acciaio inox AISI 316 ad elevate prestazioni meccaniche, lunghezza pari a tre volte lo spessore murario

NOTA:
E' facoltà della Direzione Lavori, a seguito di verifiche ed approfondimenti da realizzarsi in sito durante l'esecuzione dei lavori, modificare le soluzioni tecniche qui rappresentate per meglio adattarsi alle esigenze archeologico-storiche riscontrabili.

MINISTERO DELLA CULTURA
DIREZIONE REGIONALE MUSEI VENETO

LAZZARETTO VECCHIO
Progetto per il Museo Archeologico Nazionale della Laguna di Venezia

Annunziata Genchi
05.12.2022
20:40:54
GMT+01:00

Firmato digitalmente da:
BONDI' ANDREA
Firmato il 05/12/2022 16:56
Serial# Certificato: 552368
Valido dal 25/06/2021 al 25/06/2024
InfoCamere Qualified Electronic Signature CA

PROGETTO	**Piano Stralcio "Cultura e Turismo" Fondo per lo Sviluppo e la Coesione (FSC) 2014 - 2020** **Delibera CIPE 1° maggio 2016, n. 3** **CUP: F77E20000120001** **Venezia - Isola del Lazzaretto Vecchio - Museo Archeologico Nazionale della Laguna di Venezia**
COMMITTENTE	**MINISTERO DELLA CULTURA** **Direzione Regionale Musei Veneto** **RUP: arch. Annunziata Genchi**
PROGETTAZIONE	**Progettista: arch. Giulia Passante** **Collaboratori al progetto: arch. Roberta Bartolone, arch. Anna Longrigg** **Strutture: ing. Leonardo Cappi (IPM Engineering STP s.r.l.)** **Sicurezza: ing. Andrea Bondi (Intea s.r.l.)** **Progetto di restauro: dott.ssa Elisabetta Longega**
FASE PROGETTUALE	**PROGETTO ESECUTIVO** **ai sensi del D. Lgs n. 50:2016**
S2.2.2	**Venezia - Isola del Lazzaretto Vecchio** **Museo Archeologico Nazionale della Laguna di Venezia** **Progetto di restauro conservativo e ripristini statico-strutturali per la musealizzazione del Tezon Vecchio**
OGGETTO	**PROGETTO STRUTTURALE** **STATO DI PROGETTO - INDIVIDUAZIONE DEGLI INTERVENTI** **OPERE MURARIE (Stanza 1) - Parte 2/2**
SCALA	**VARIE**
COD.	**22-207-PE-06**
DATA	**02.12.2022**

Firmato digitalmente da
LEONARDO CAPPI