
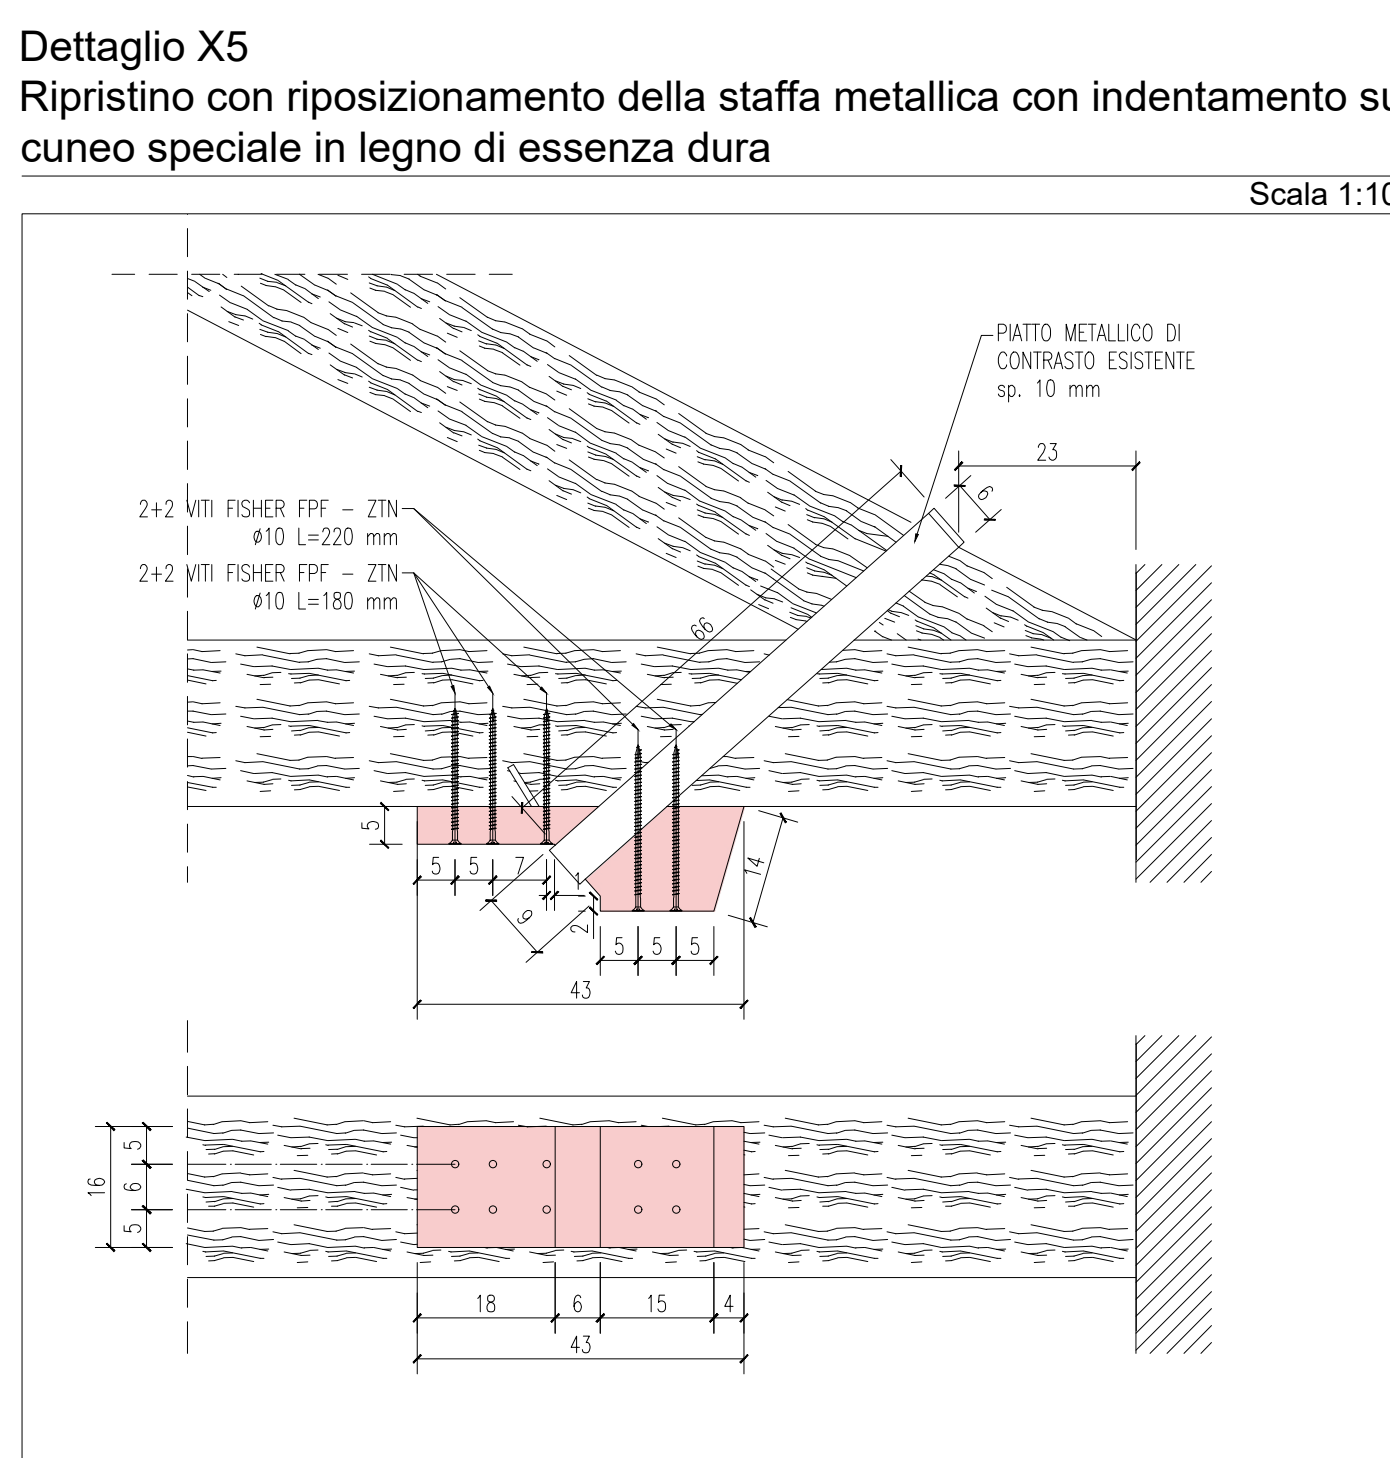
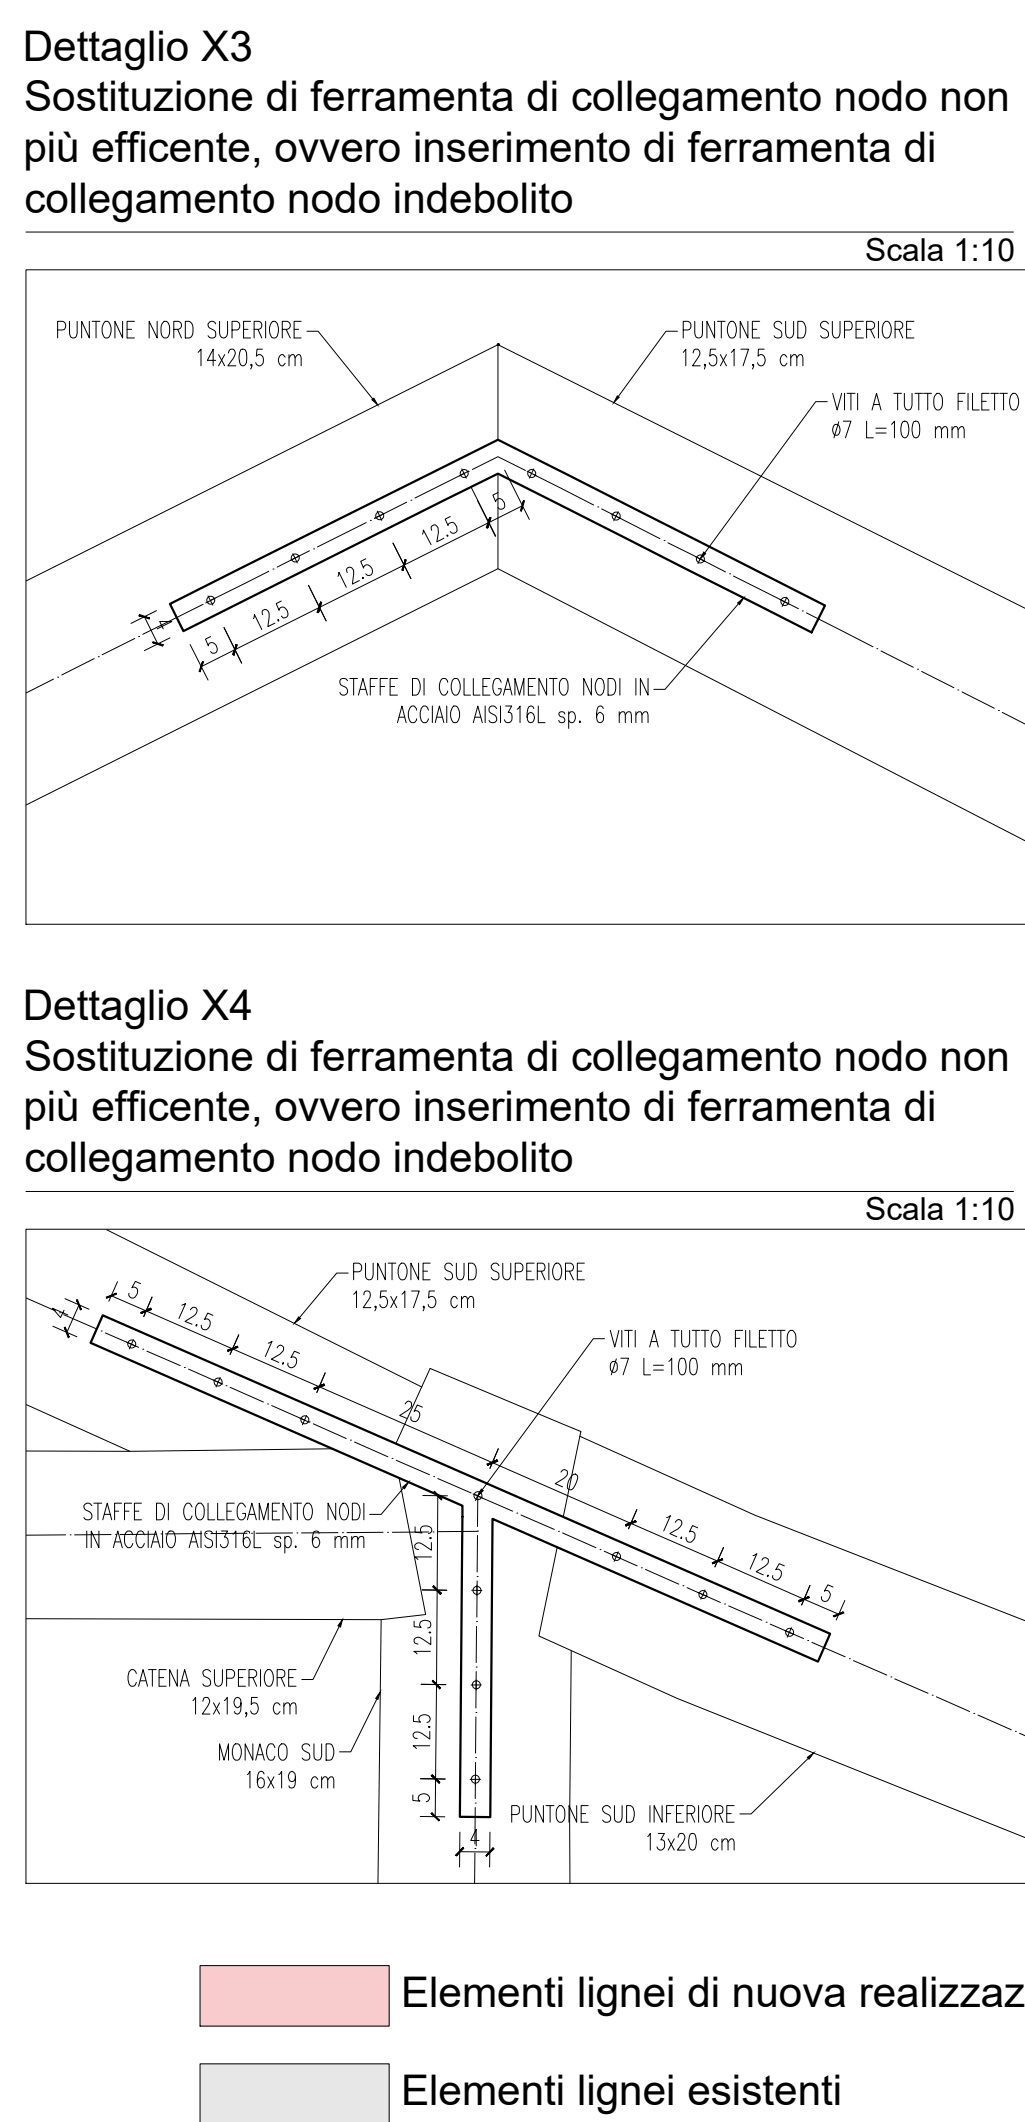
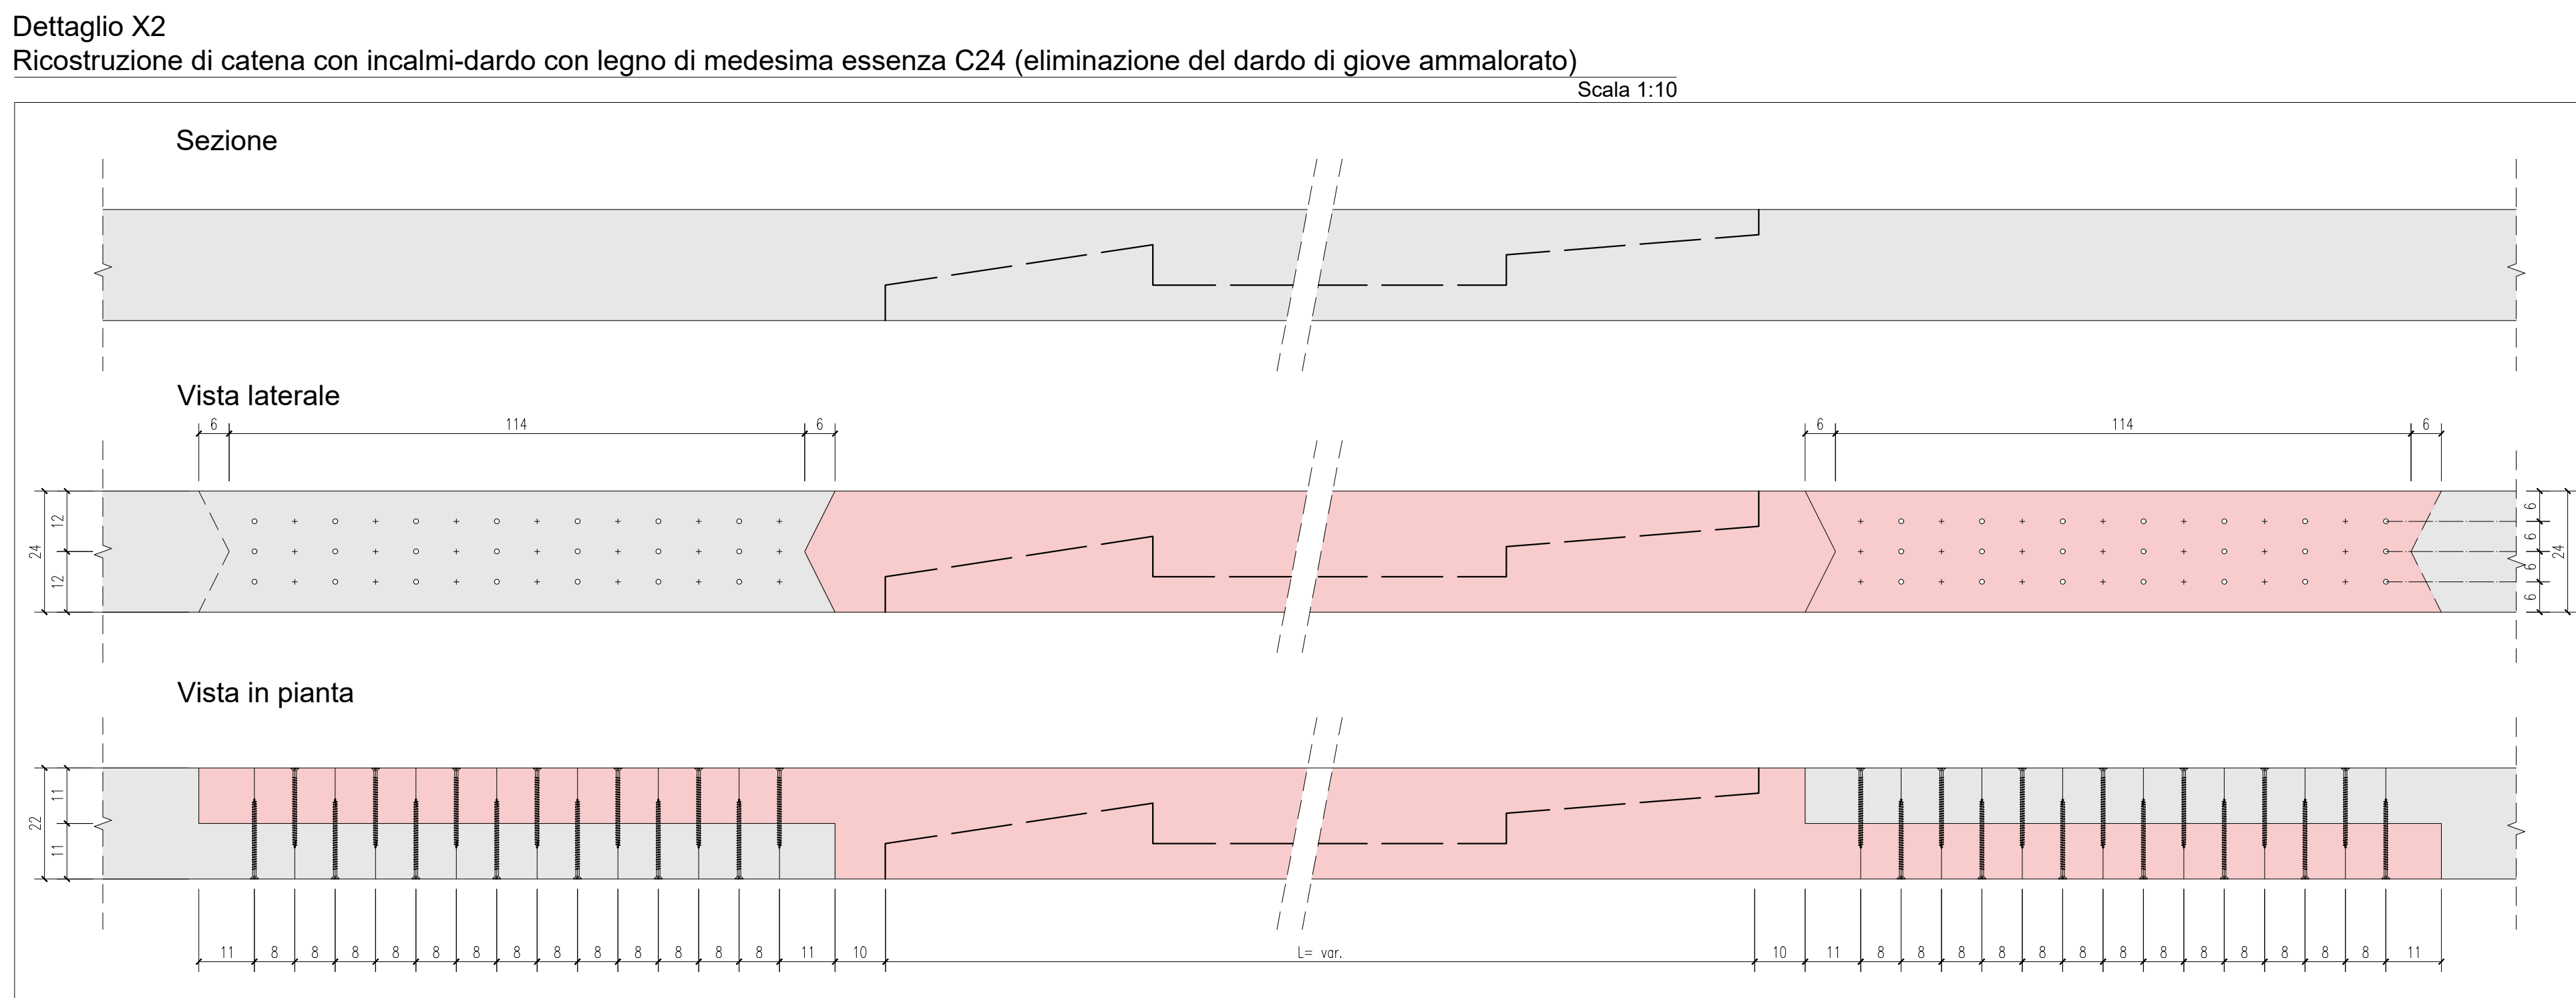
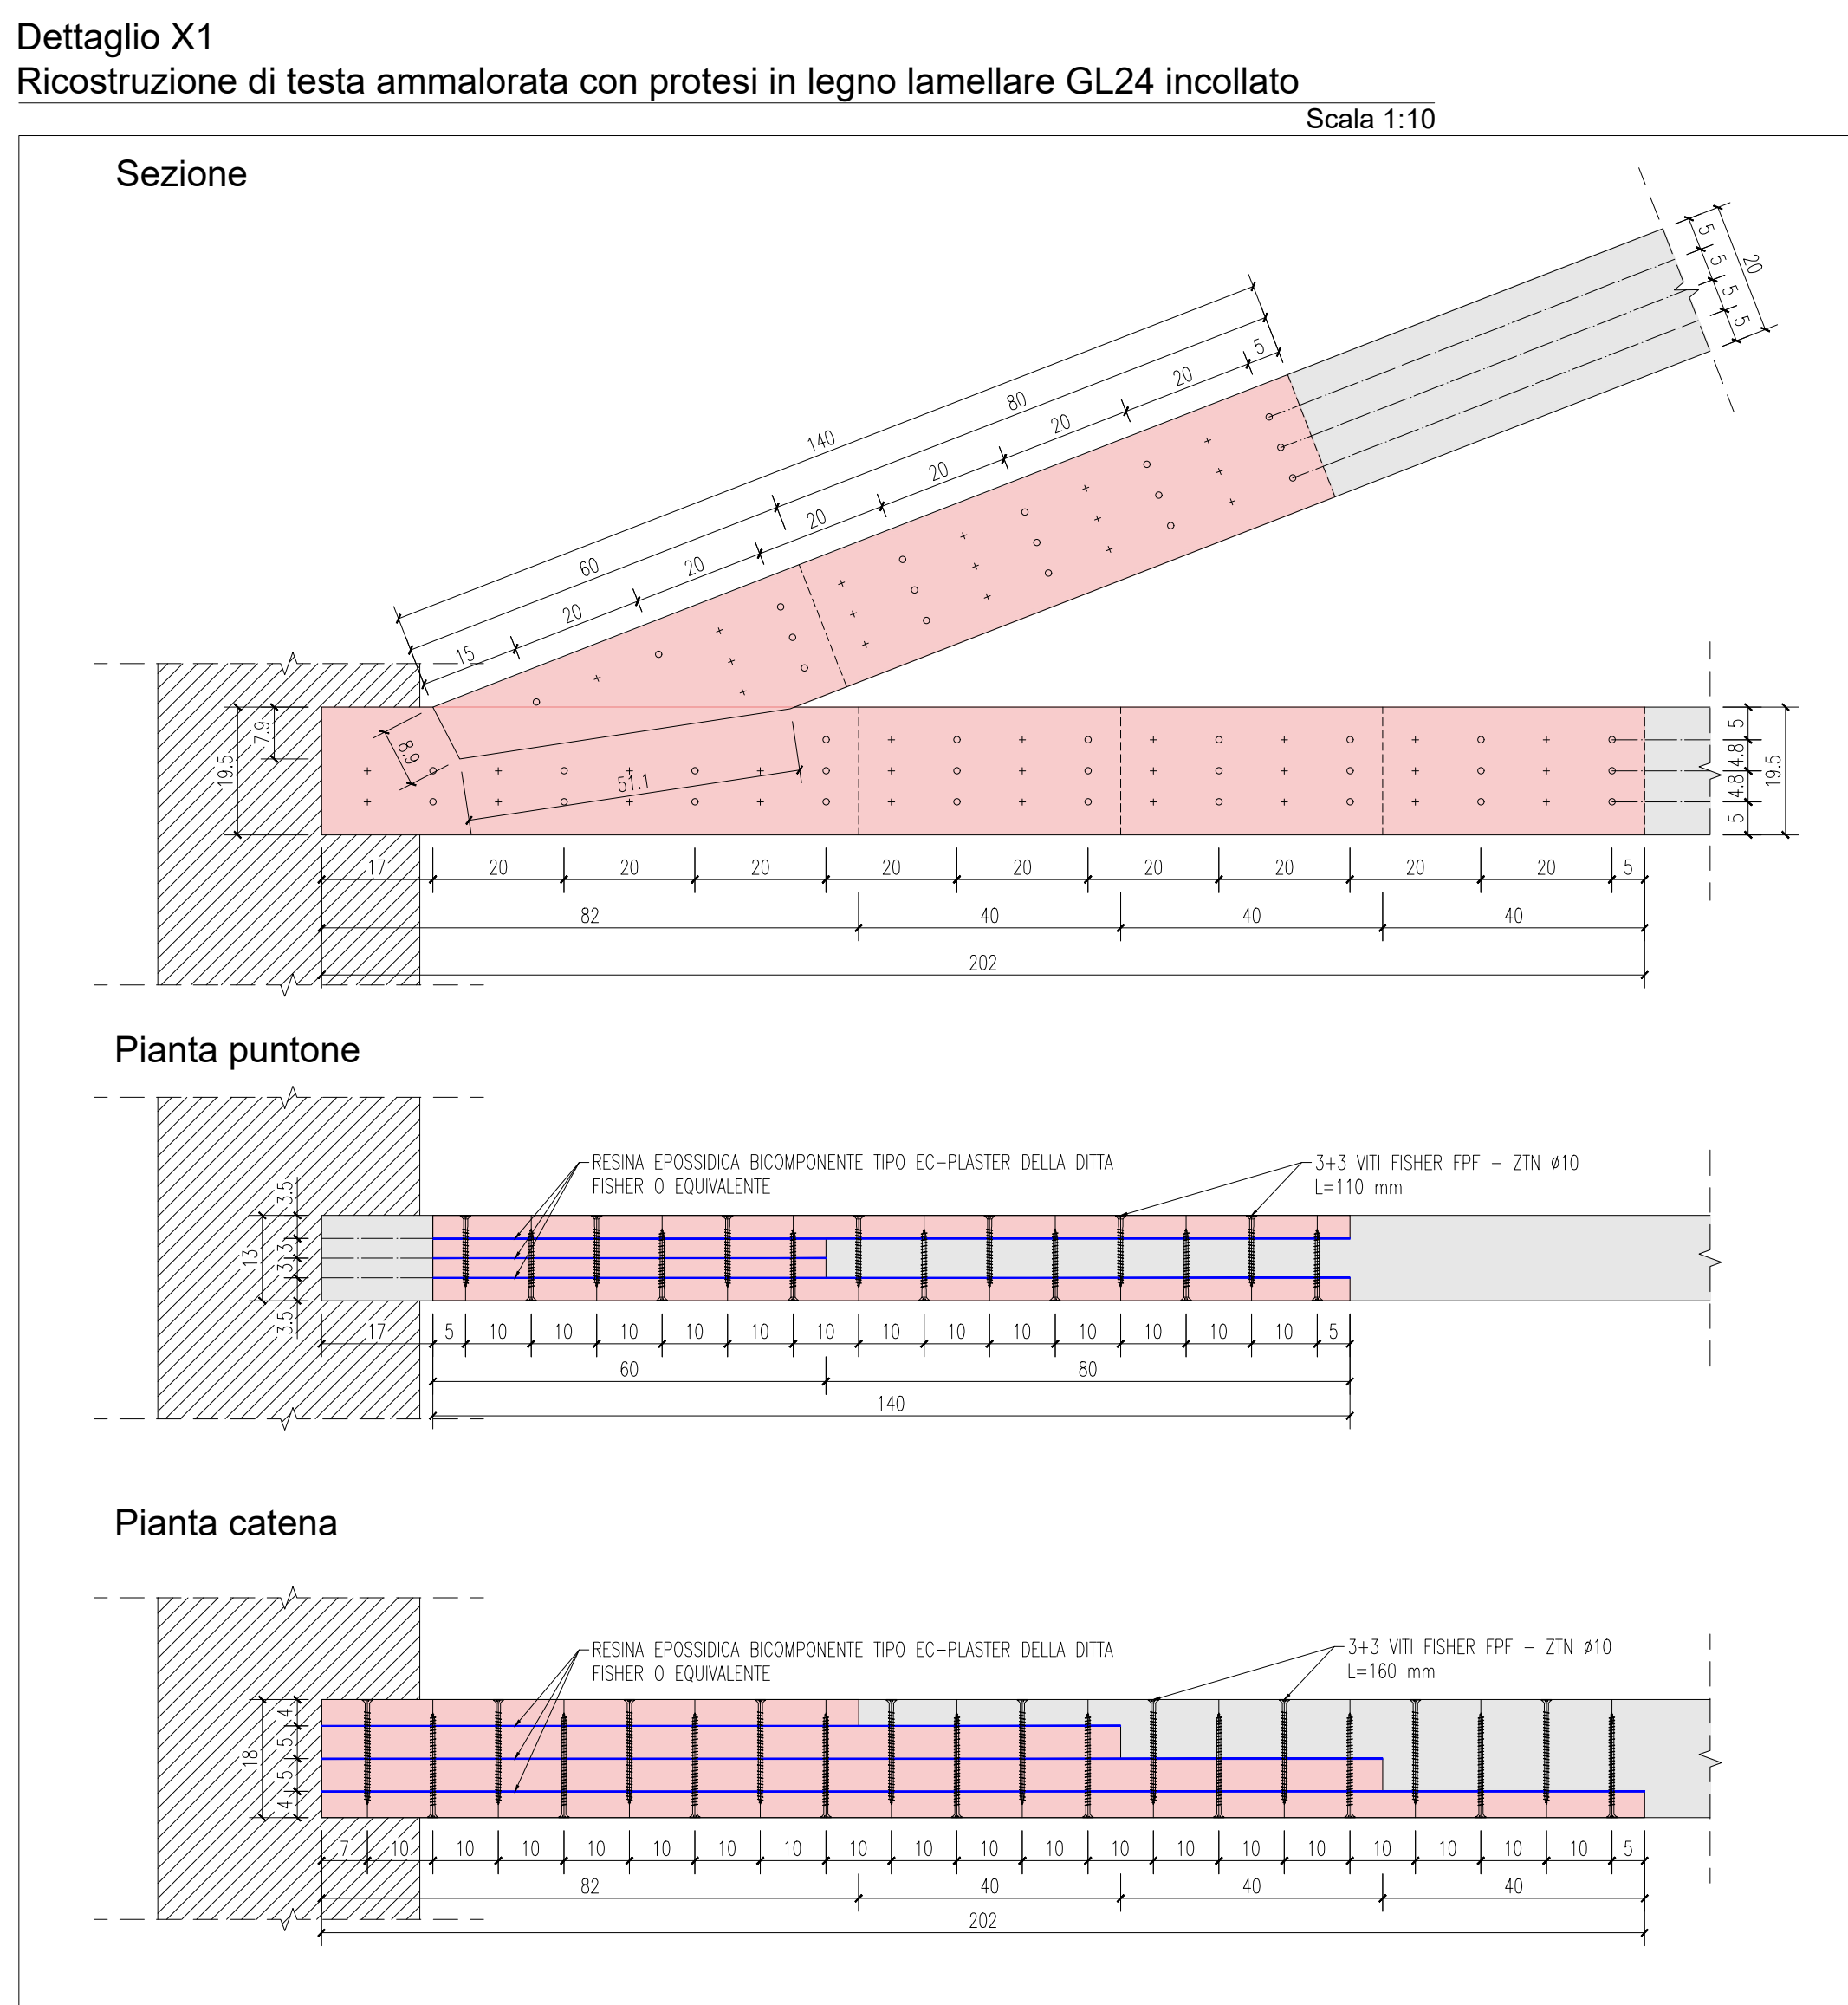
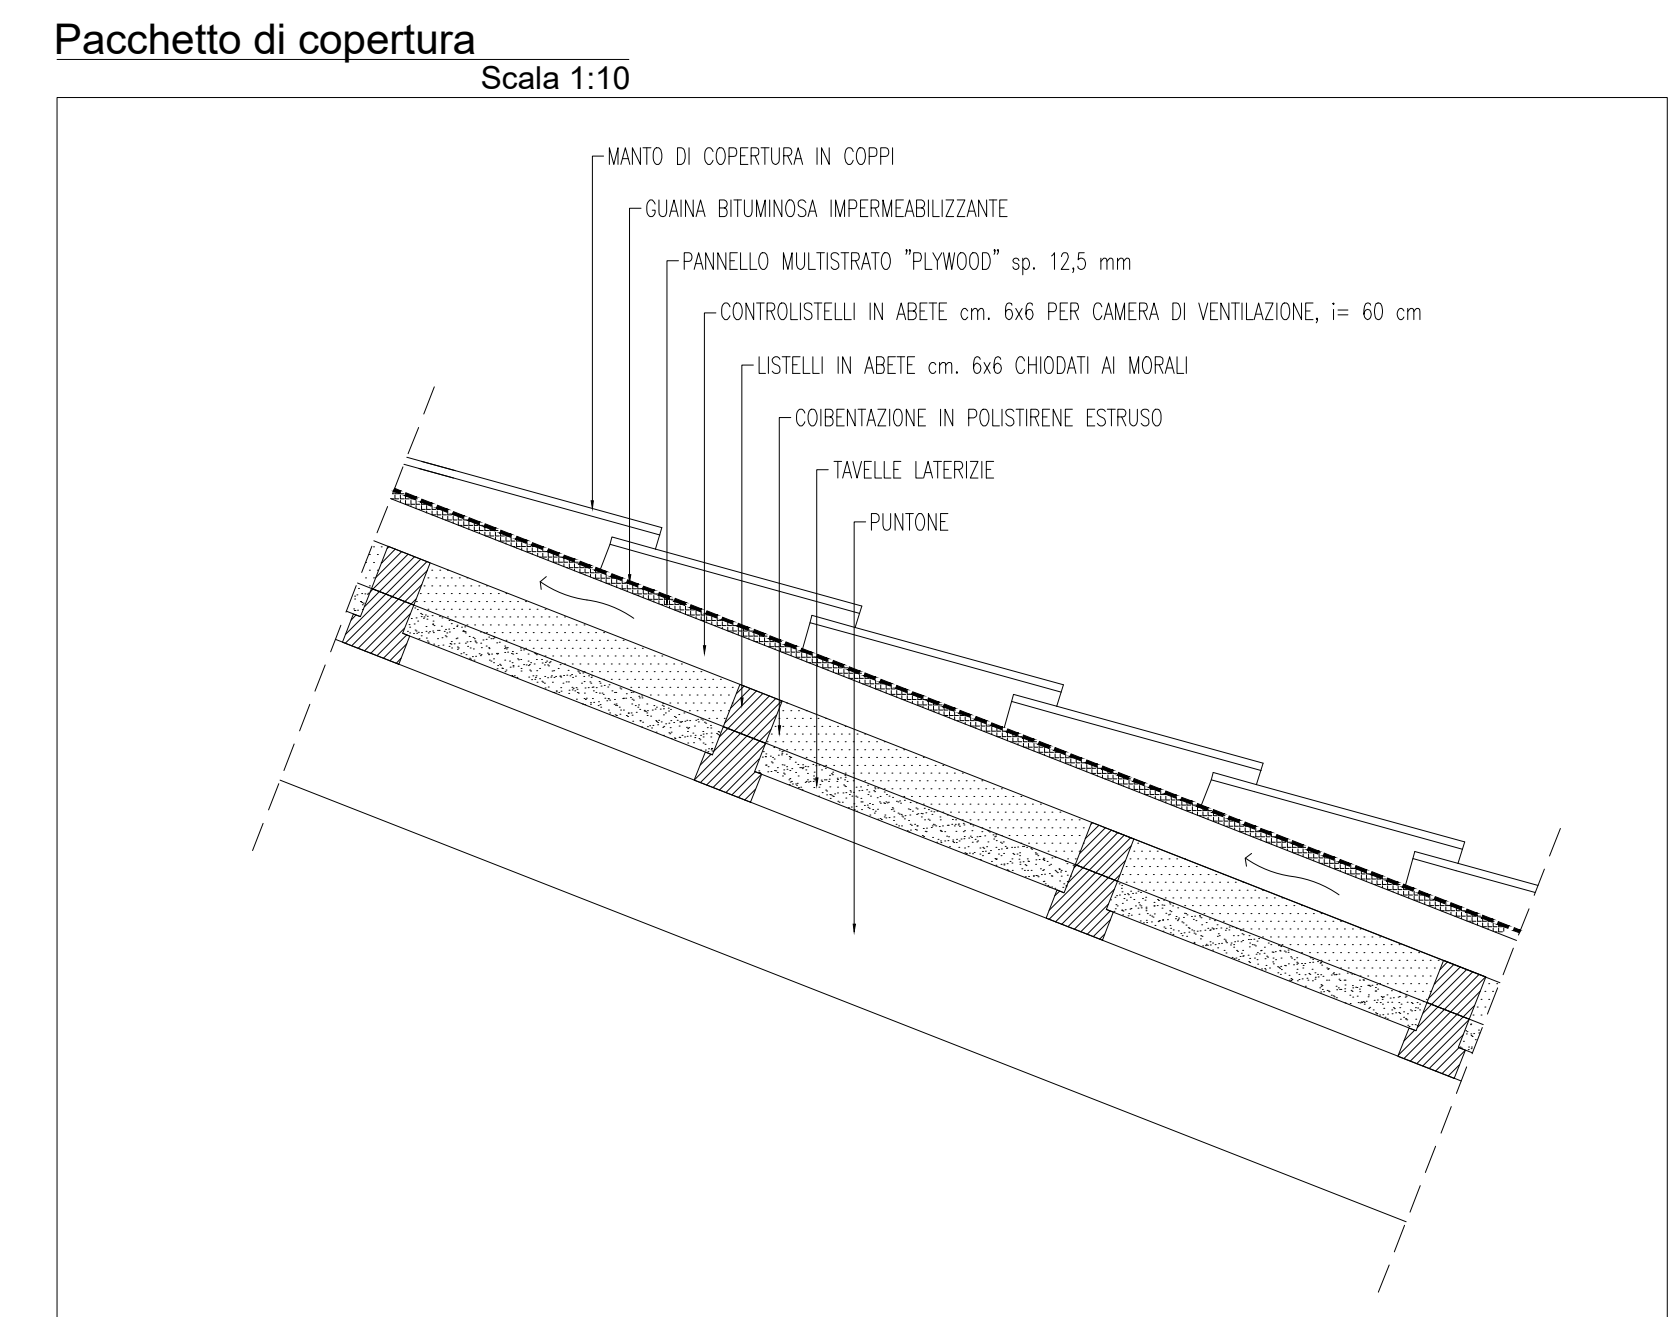
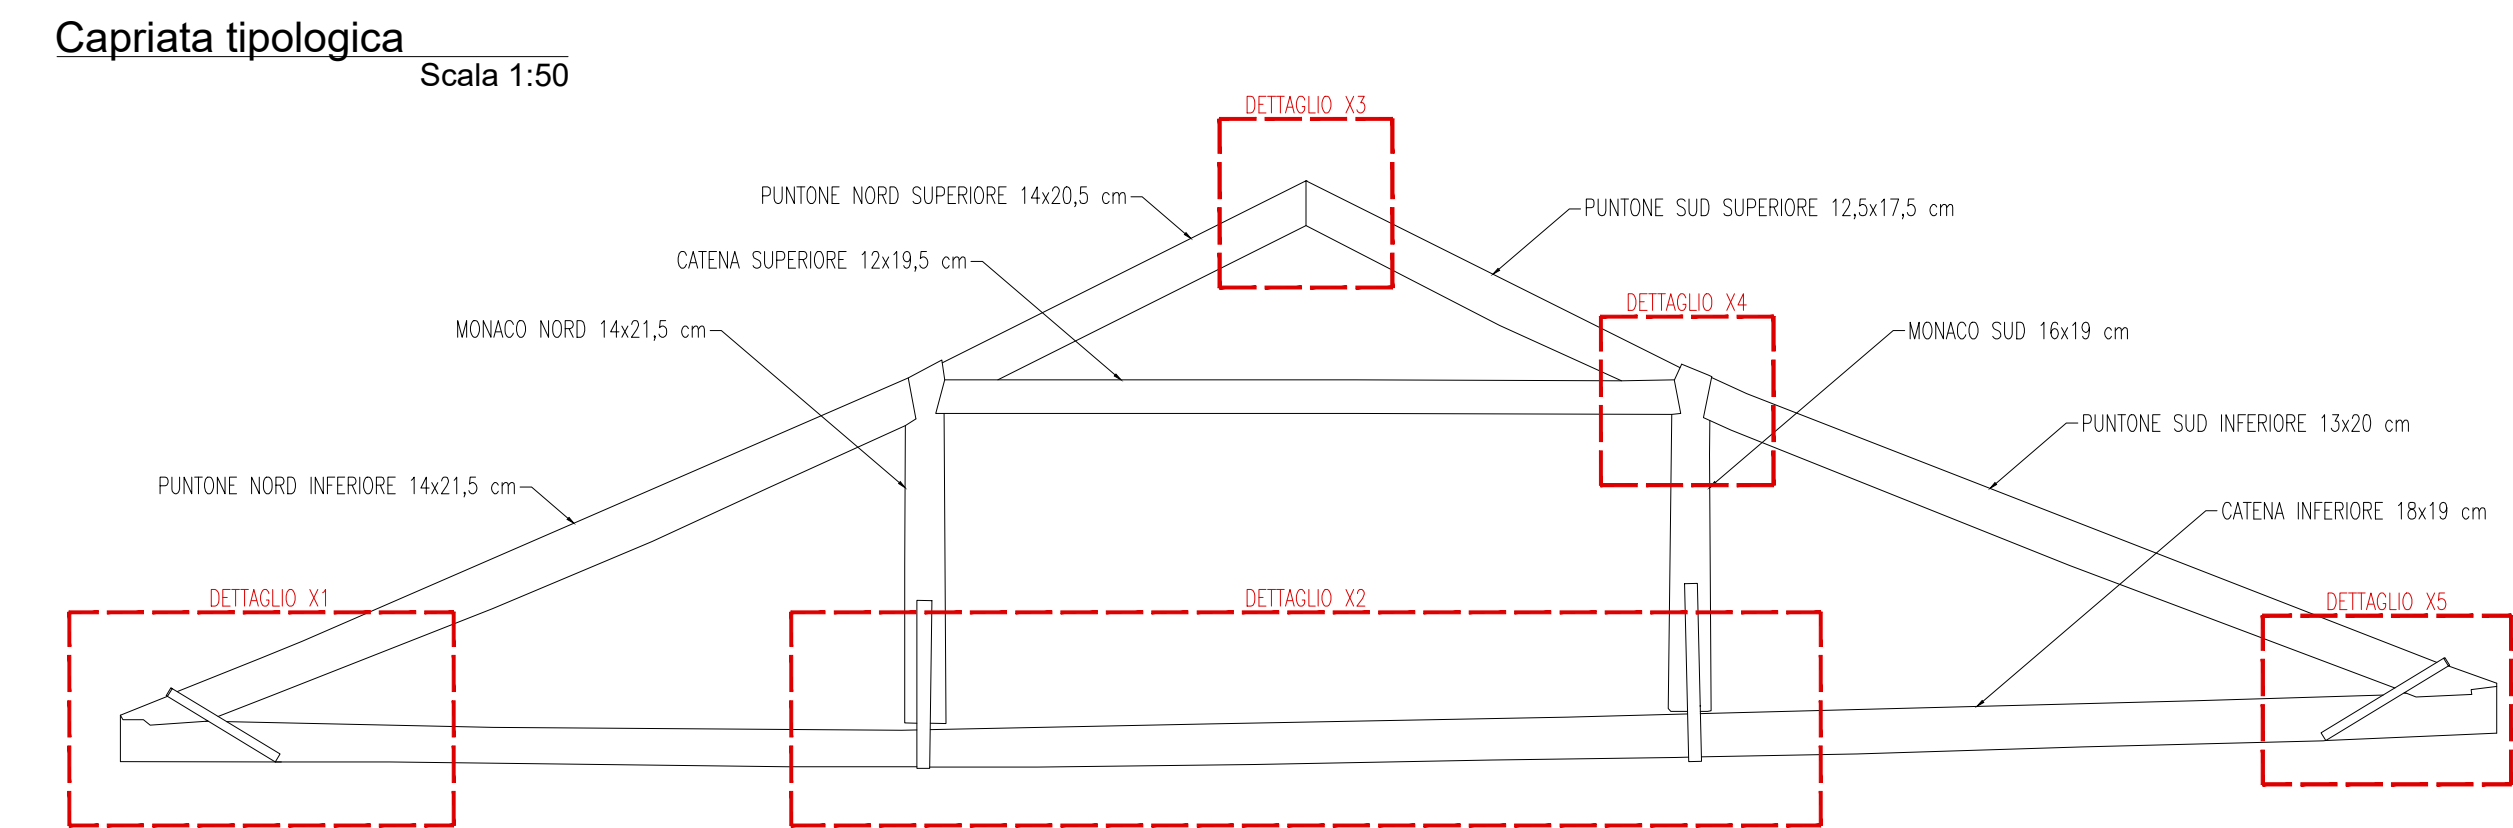


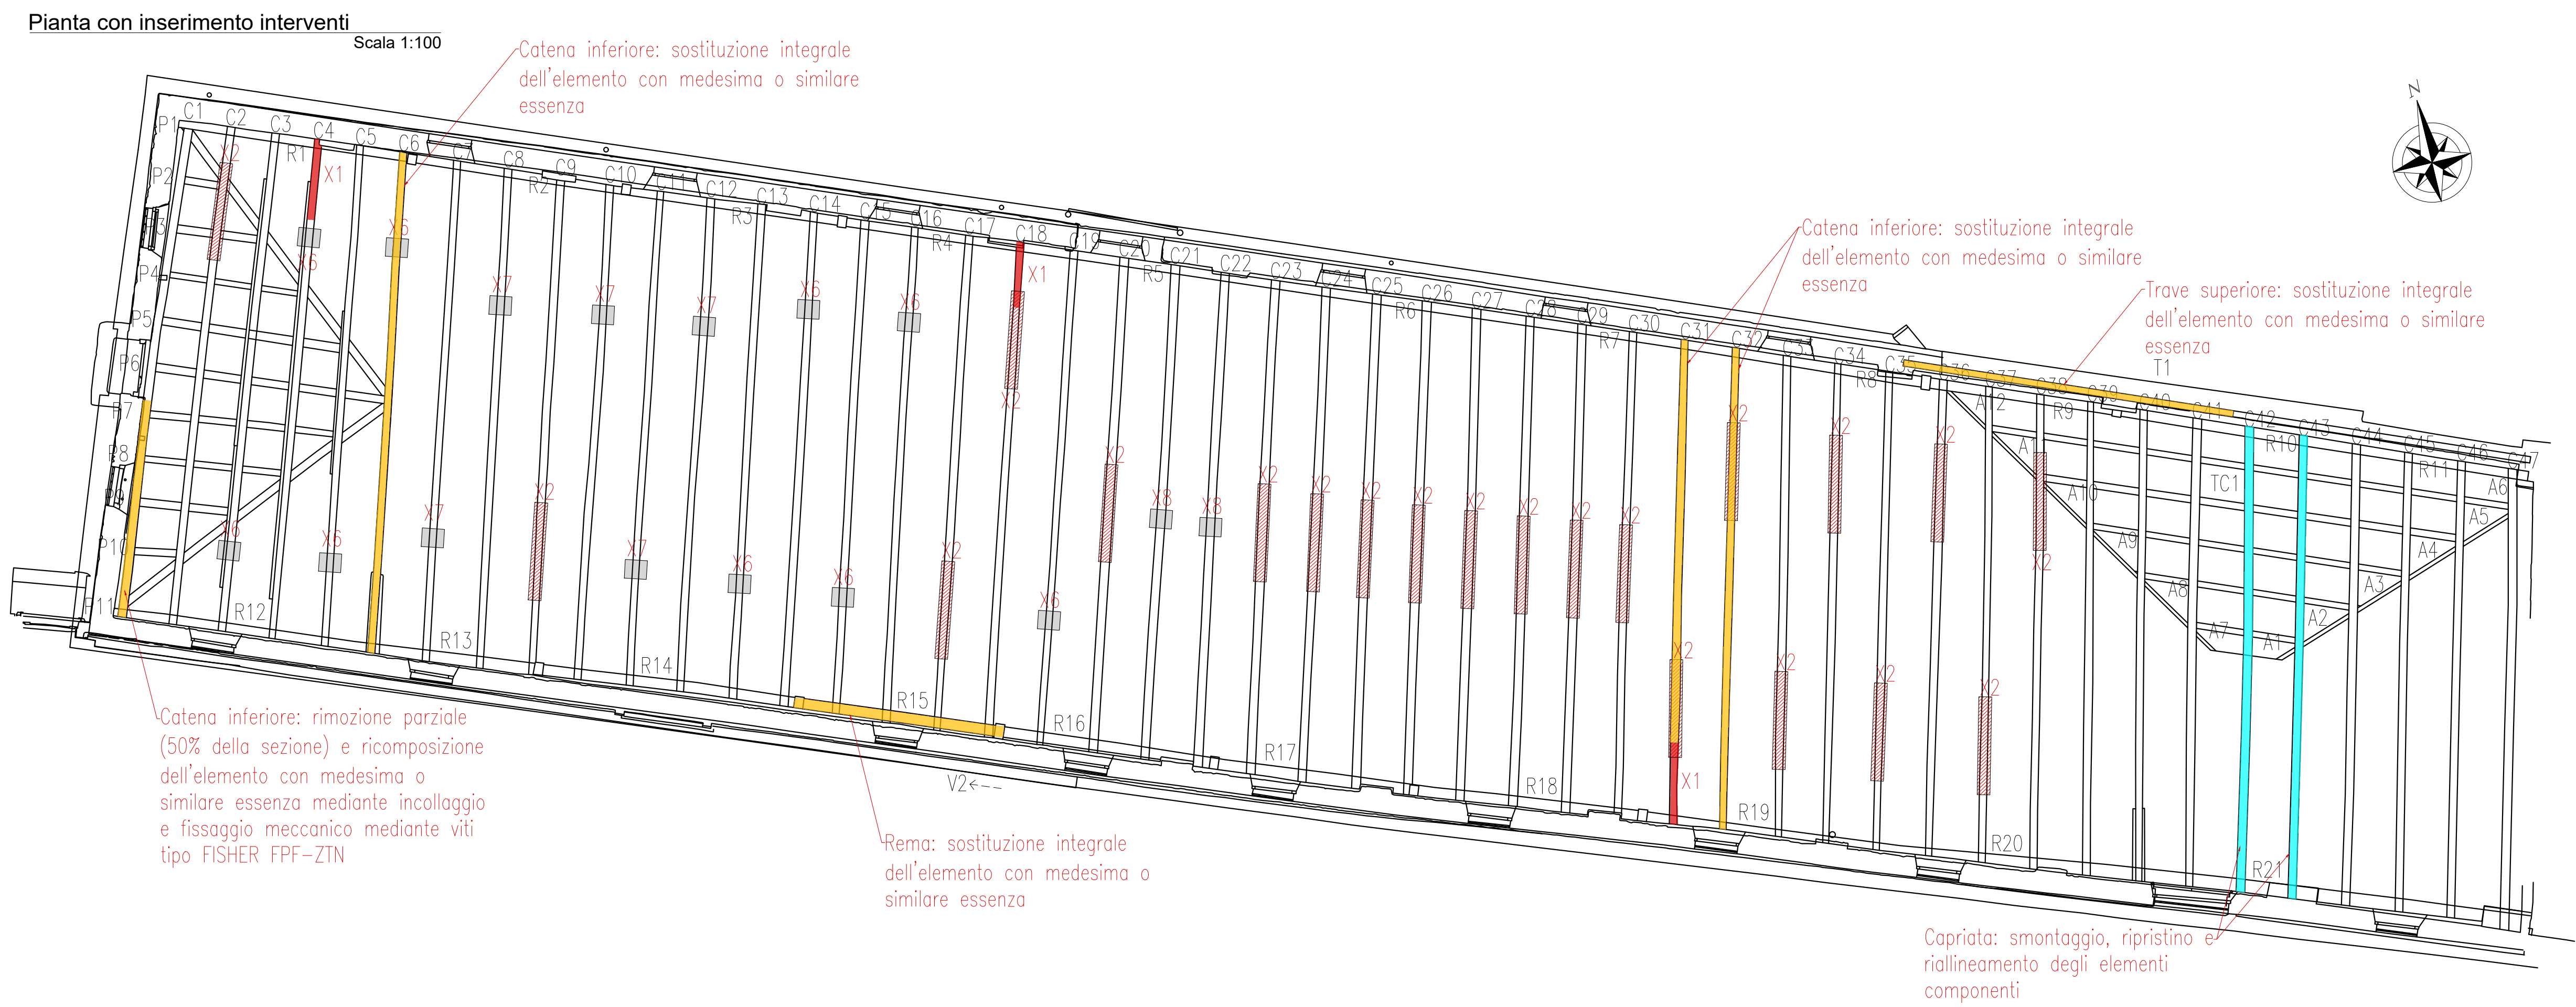

NOTA:
E' facoltà della Direzione Lavori, a seguito di verifiche ed approfondimenti da realizzarsi in sito durante l'esecuzione dei lavori, modificare le soluzioni tecniche qui rappresentate per meglio adattarsi alle esigenze archeologico-storiche riscontrabili.

 DIREZIONE REGIONALE MUSEI VENETO	
LAZZARETTO VECCHIO Progetto per il Museo Archeologico Nazionale della Laguna di Venezia	
PROGETTO	Piano Stralcio "Cultura e Turismo" Fondo per lo Sviluppo e la Coesione (FSC) 2014 - 2020 Delibera CIPE n° maggio 2016, n. 3 CUP: F77E2000120001 Venezia - Isola del Lazzaretto Vecchio - Museo Archeologico Nazionale della Laguna di Venezia
COMMITTENTE	MINISTERO DELLA CULTURA Direzione Regionale Musei Veneto RUP: arch. Annunziata Genchi
PROGETTAZIONE	Progettista: arch. Giulia Passante Collaboratori al progetto: arch. Roberta Bartolone, arch. Anna Longrign
FASE PROGETTUALE	PROGETTO ESECUTIVO ai sensi del D. Lgs n. 50/2016
S2.2.3	Venezia - Isola del Lazzaretto Vecchio Museo Archeologico Nazionale della Laguna di Venezia Progetto di restauro conservativo e ripristini statico-strutturali per la musealizzazione del Tezon Vecchio
OGGETTO	PROGETTO STRUTTURALE STATO DI PROGETTO - INDIVIDUAZIONE DEGLI INTERVENTI OPERE LIGNEE (Stanza 1)
SCALA	VARIE
COD.	22-207-PE-07
DATA	02.12.2022