





MINISTERO DELLA CULTURA

DIREZIONE REGIONALE MUSEI VENETO

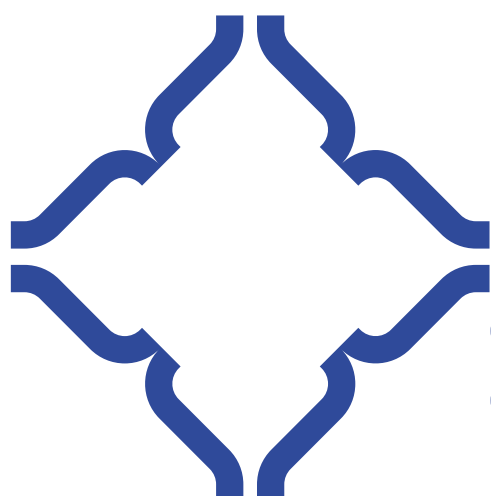


GALLERIA
GIORGIO FRANCHETTI
ALLA **CA'D'ORO**


PROGETTO	Progettazione impiantistica finalizzata all'adeguamento impiantistico e normativo impianti elettrici, speciali ed antincendio per ottenimento CPI - I° Stralcio CUP: F76D14009710001 - F76D19000030005 Venezia - Galleria Giorgio Franchetti alla Ca' d'Oro
COMMITTENTE	MINISTERO DELLA CULTURA Direzione regionale Musei Veneto RUP: arch. Annunziata Genchi
PROGETTAZIONE	Responsabile del progetto: arch. Annunziata Genchi Collaboratori al progetto: arch. Roberta Bartolone Impianti: ing. Luciano Viero (Prisma Engineering) Sicurezza: arch. Vincenzo Casali (Vincenzo Casali Studio)
FASE PROGETTUALE	PROGETTO ESECUTIVO AI SENSI DEL D.LGS N. 50/2016
CODICE	EG-IES.7
OGGETTO	PIANTA PRIMO LIVELLO ESPOSITIVO - TRACCE SALA 2
FILE	04920PG007
DATA	31-01-2024

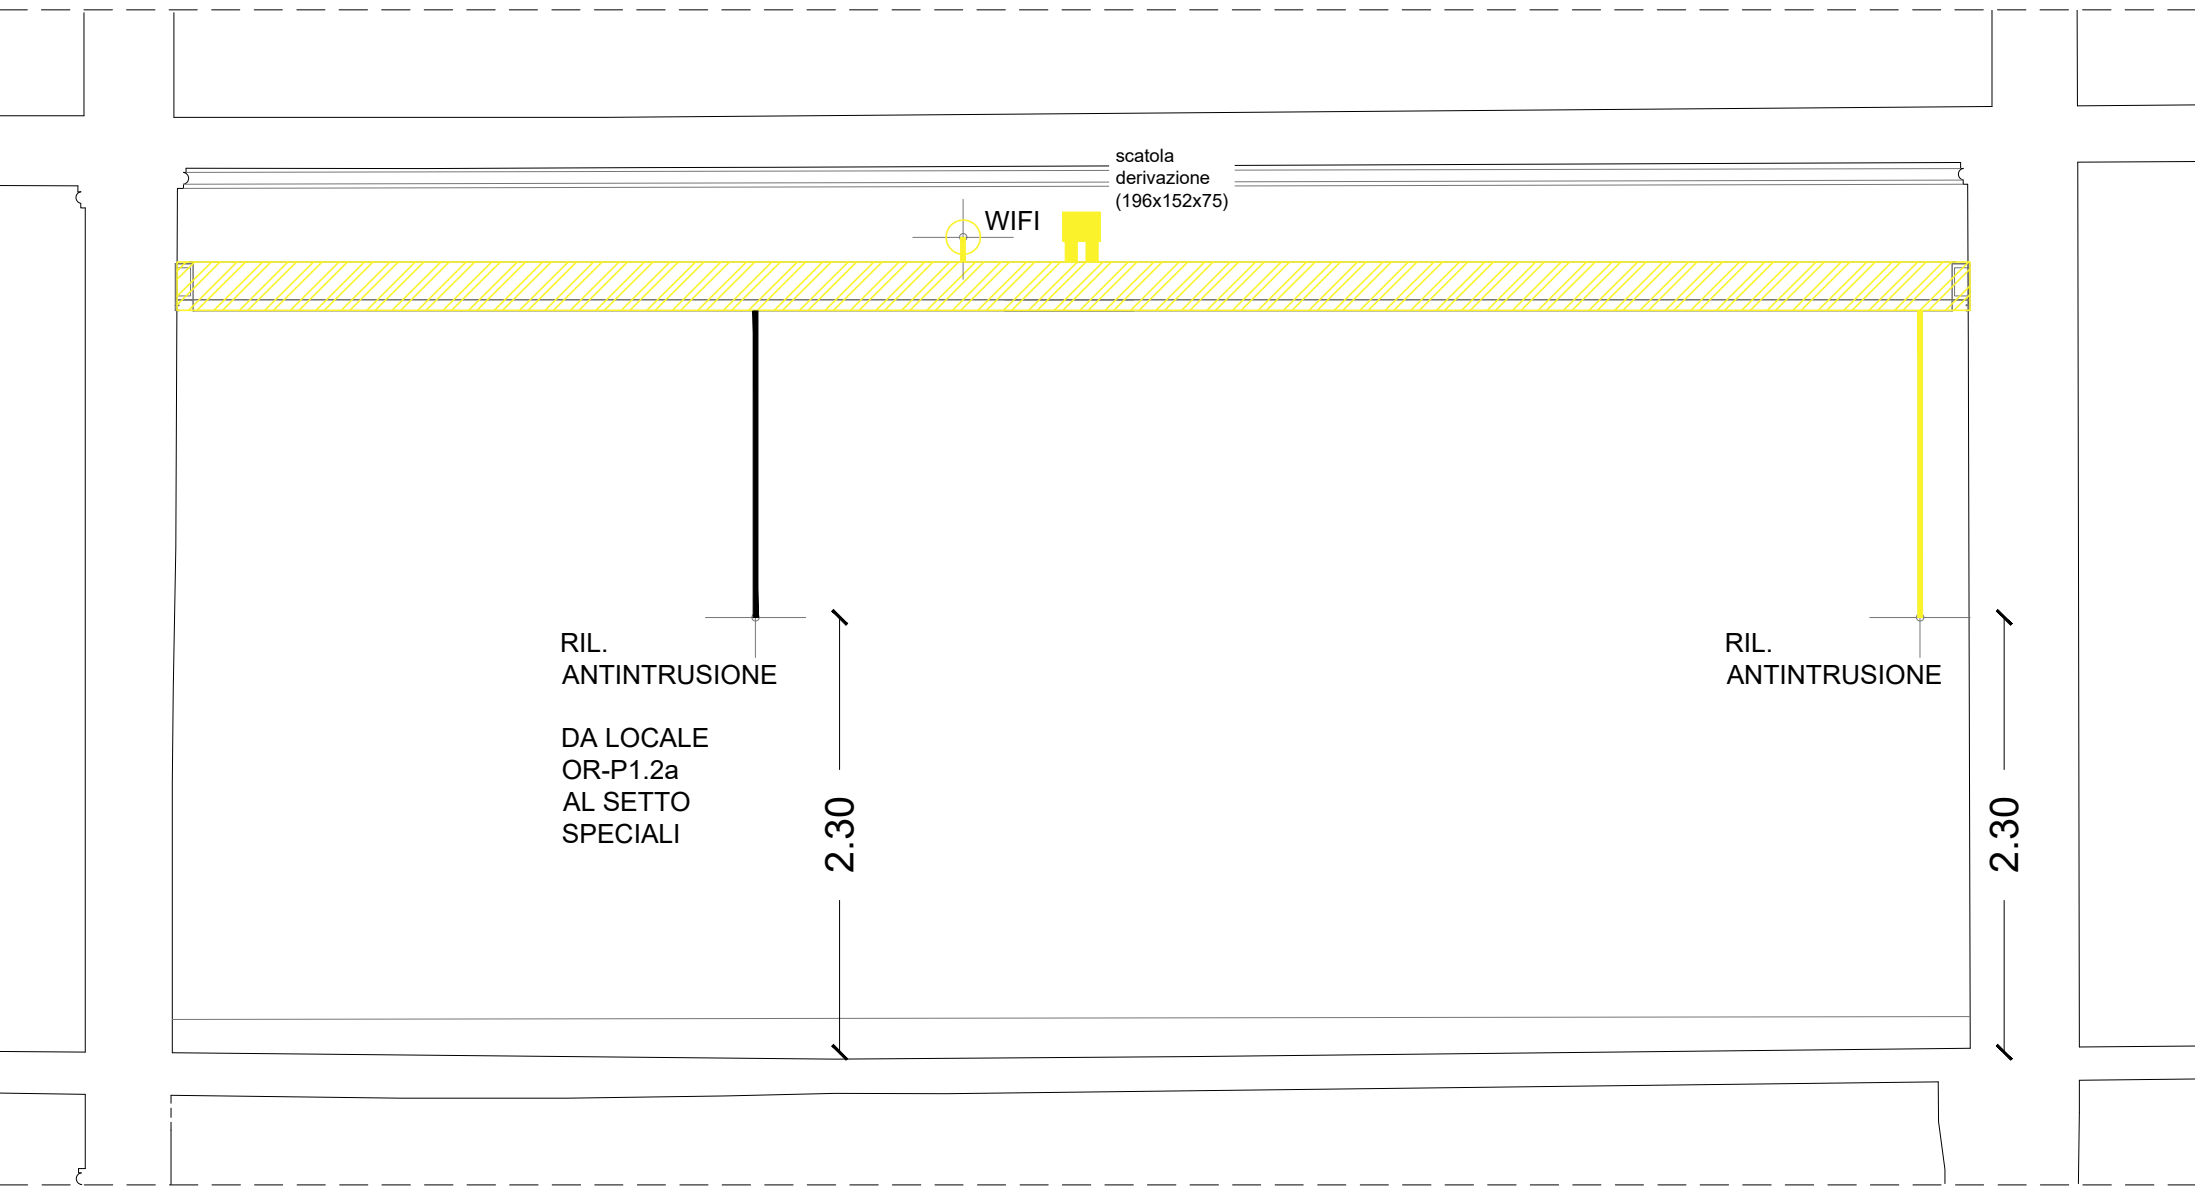


Parete 1

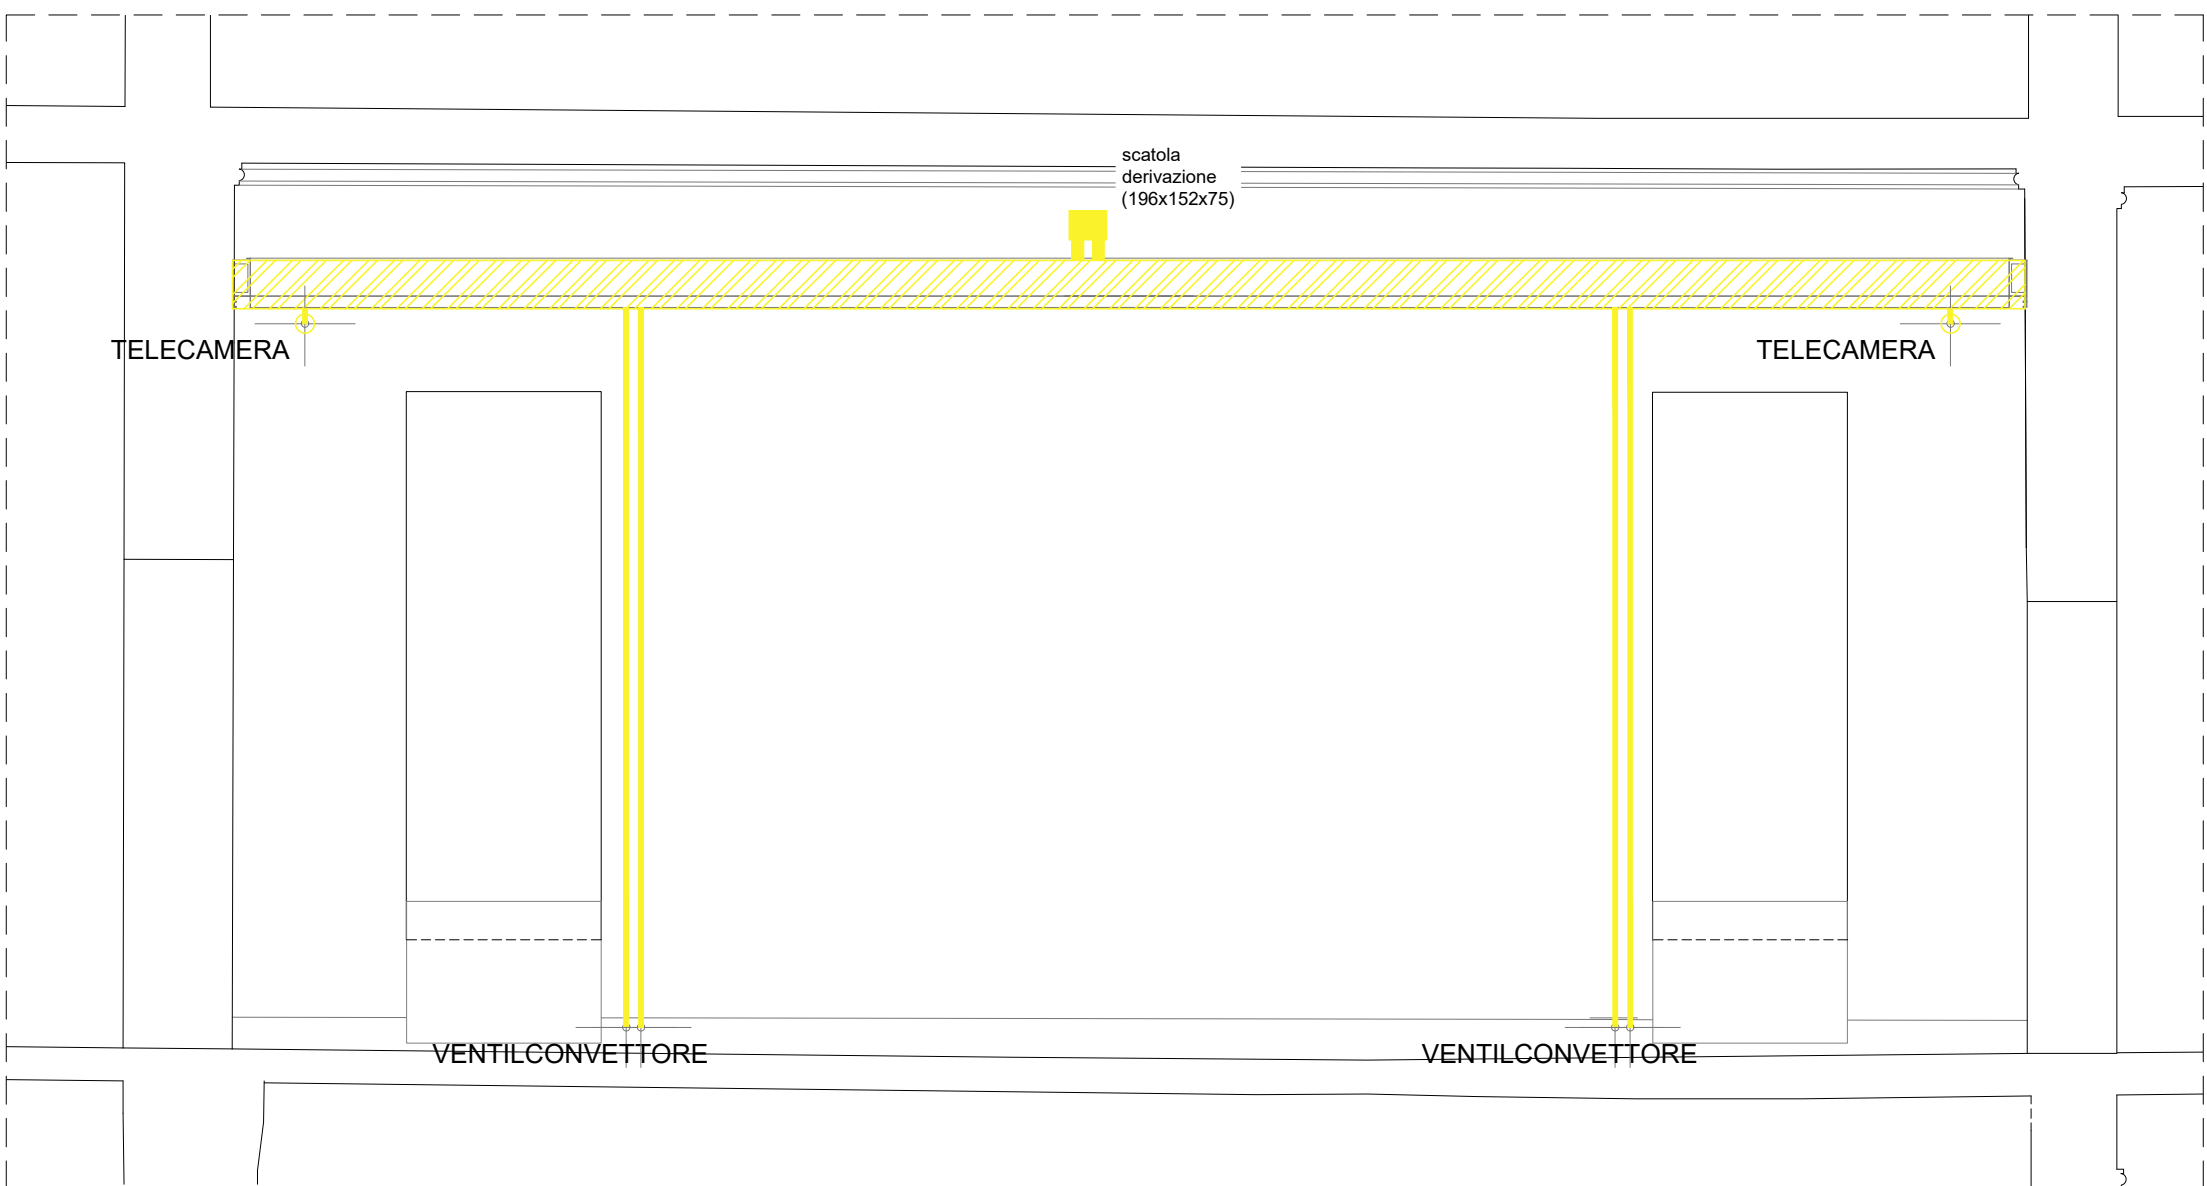



Parete 3

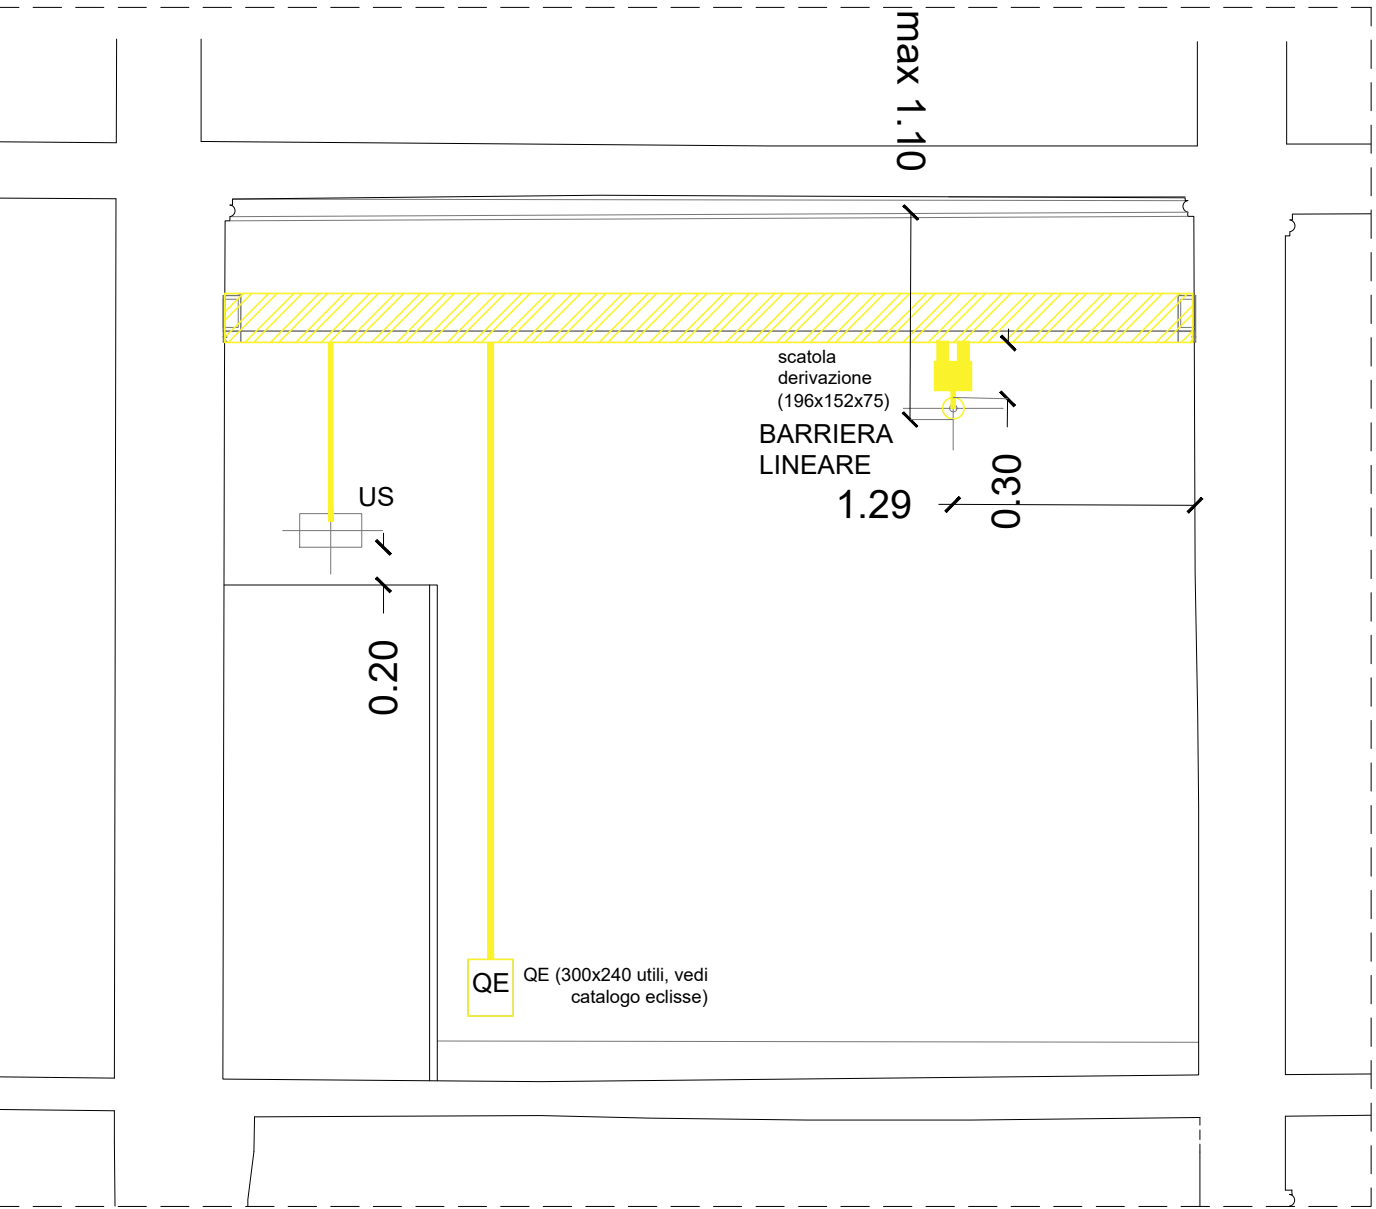

Parete 2

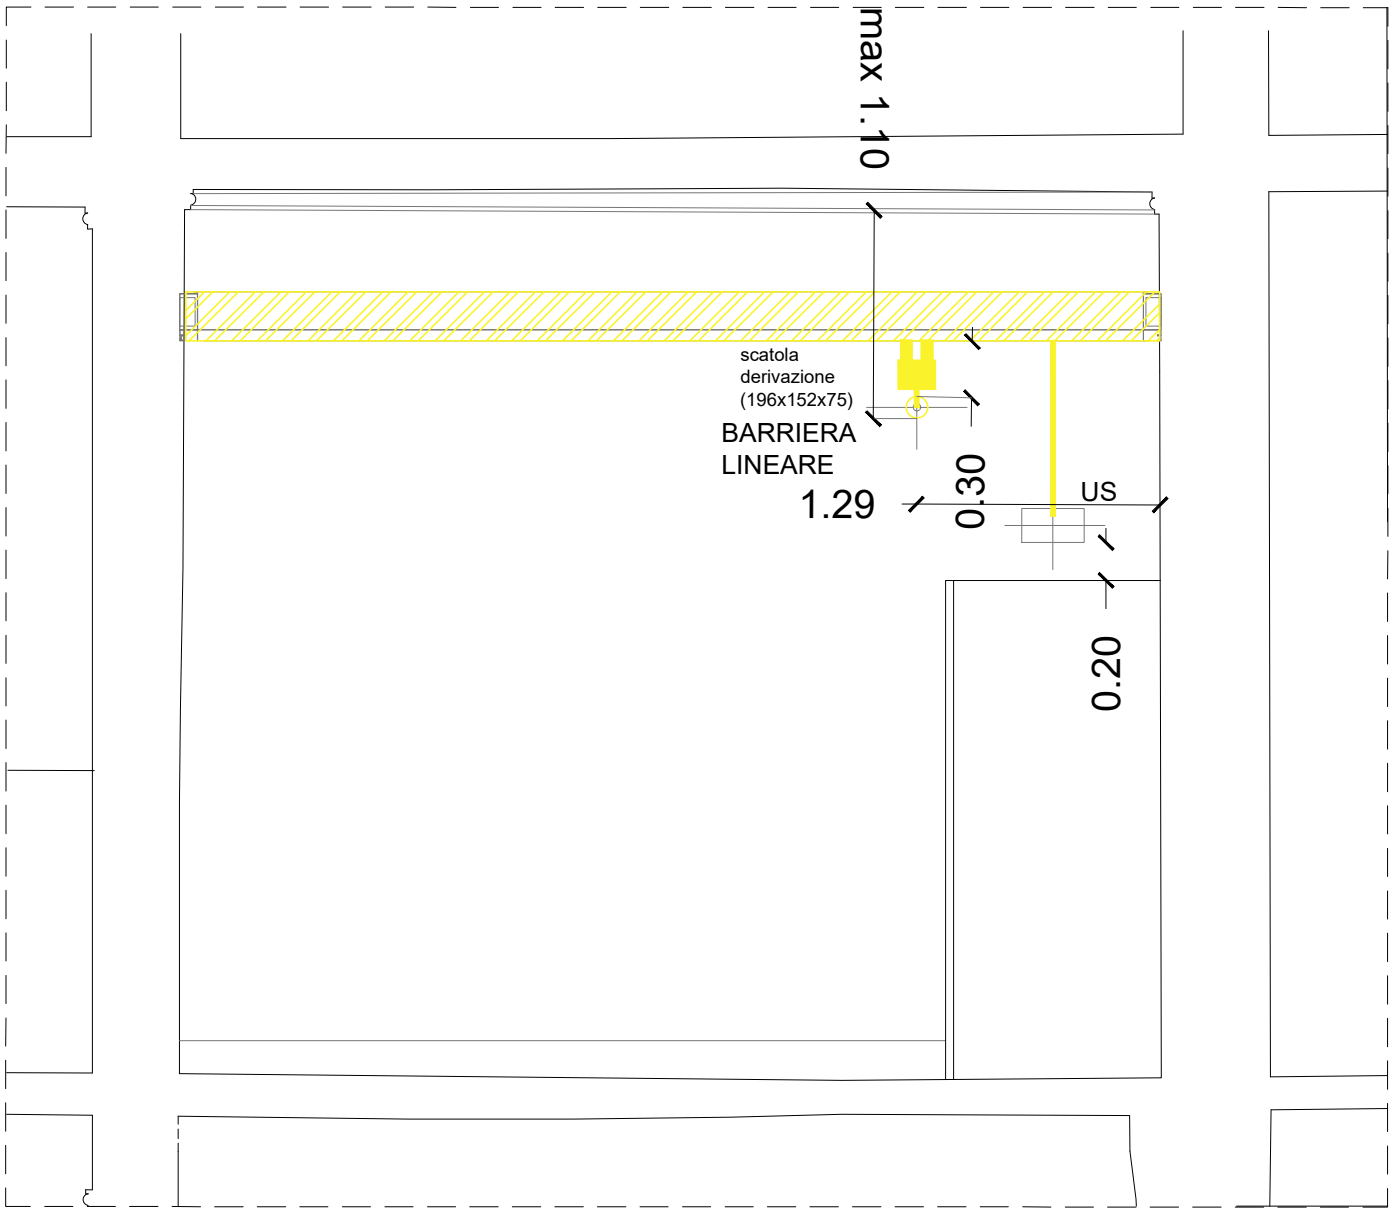

Parete 4

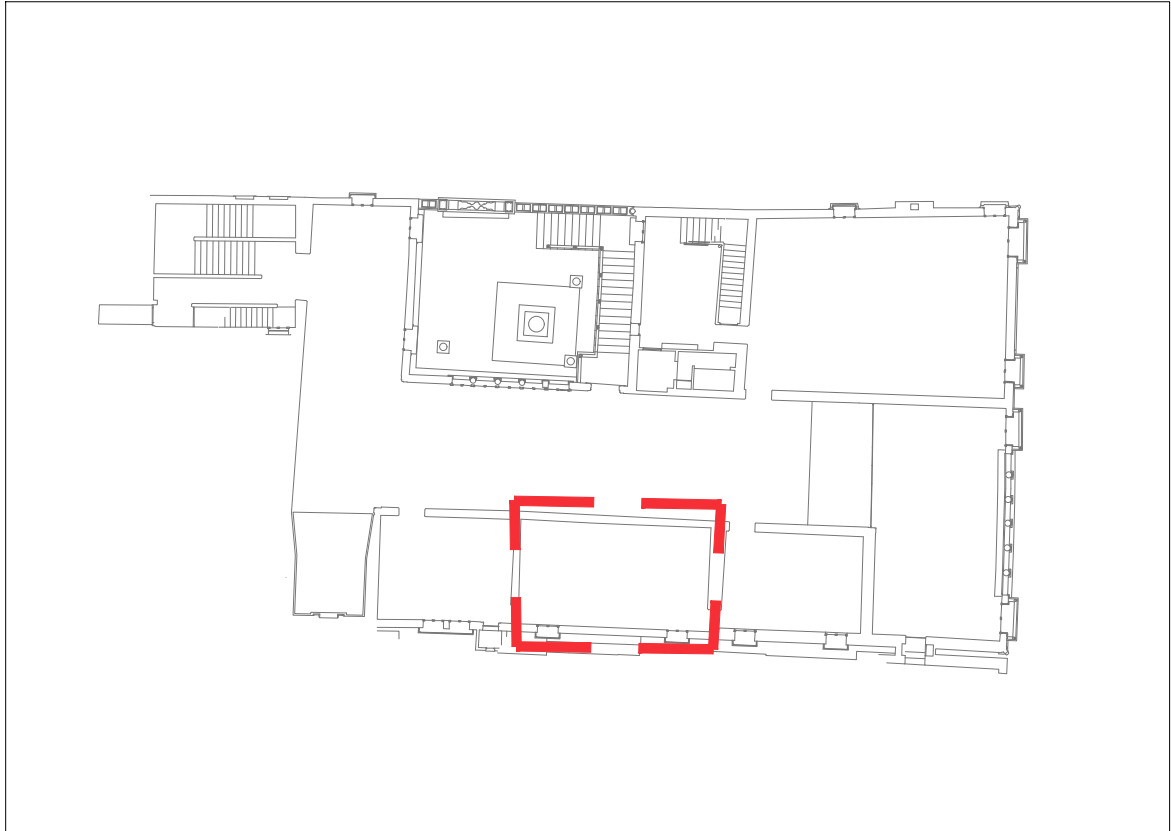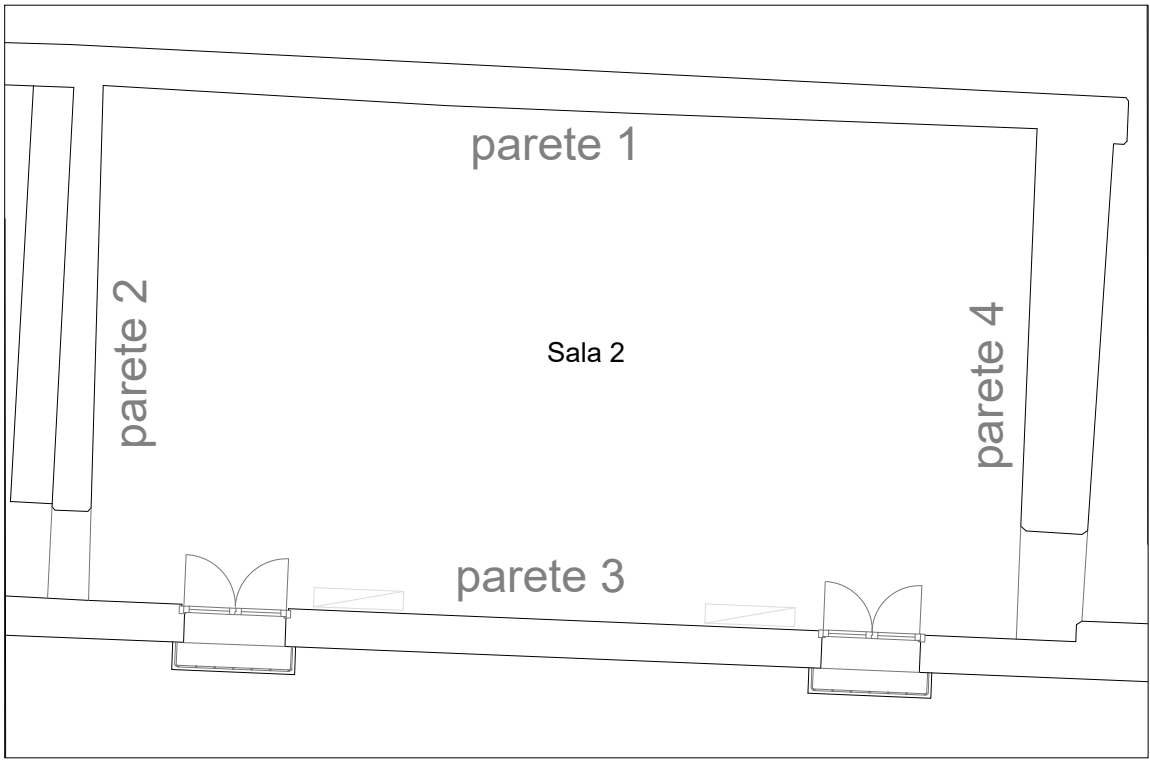

KEYPLAN - SALA 2



Ministero della cultura
DIREZIONE GENERALE MUSEI
DIREZIONE REGIONALE MUSEI VENETO



SEDE PRINCIPALE
San Marco, 63 - 30124 VENEZIA
tel. 041 2967611
drm-ven@pec.cultura.gov.it
drm-ven@cultura.gov.it

UFFICIO TECNICO
Palazzo Grimani
Castello, 4858 - 30122 VENEZIA
tel. 041 2411507
fax. 041 2411507

VENEZIA - GALLERIA GIORGIO FRANCHETTI ALLA CA' D'ORO

ADEGUAMENTO IMPIANTISTICO E NORMATIVO DEGLI IMPIANTI ELETTRICI, SPECIALI E ANTINCENDIO FINALIZZATO ALL'OTTENIMENTO DEL CERTIFICATO PREVENZIONE INCENDI 1° STRALCIO

PROGETTO IMPIANTI ELETTRICI E SPECIALI 1° STRALCIO PRIMO LIVELLO ESPOSITIVO

ELABORATO

E-EE007 Pianta Primo Livello Espositivo - Tracce - Sala 2

CODICE FILE	04920PG007	PROGETTO ESECUTIVO	Progettista ing. Luciano Viero
DATA	Giugno 2023	15/06/2023 REV. DATA	Prima emissione DESCRIZIONE
Direzione regionale musei Veneto		 P.IVA/C.F. 01944500287 Via XI Febbraio 2/a - 35020 Villatora di Saonara (PD) tel. +39 049 8798500 e-mail: prisma@prismaengineering.it PEC: prisma@pec.prismaengineering.it	
Direttore dott. Daniele Ferrara			
RUP del finanziamento CUP F76D14009710001 arch. Annunziata Genchi			
RUP del finanziamento CUP F76D19000030005 arch. Giulia Passante			

OPERA PROTETTA AI SENSI DELLA LEGGE 22 APRILE 1941 n° 633 TUTTI I DIRITTI RISERVATI
QUALSIASI RIPRODUZIONE ED UTILIZZO NON AUTORIZZATE SARANNO PERSEGUITE A RIGORE DI LEGGE