





MINISTERO DELLA CULTURA

DIREZIONE REGIONALE MUSEI VENETO

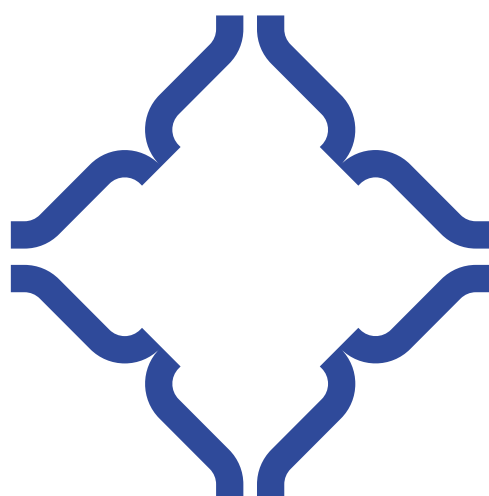


GALLERIA
GIORGIO FRANCHETTI
ALLA **CA'D'ORO**


PROGETTO	Progettazione impiantistica finalizzata all'adeguamento impiantistico e normativo impianti elettrici, speciali ed antincendio per ottenimento CPI - I° Stralcio CUP: F76D14009710001 - F76D19000030005 Venezia - Galleria Giorgio Franchetti alla Ca' d'Oro
COMMITTENTE	MINISTERO DELLA CULTURA Direzione regionale Musei Veneto RUP: arch. Annunziata Genchi
PROGETTAZIONE	Responsabile del progetto: arch. Annunziata Genchi Collaboratori al progetto: arch. Roberta Bartolone Impianti: ing. Luciano Viero (Prisma Engineering) Sicurezza: arch. Vincenzo Casali (Vincenzo Casali Studio)
FASE PROGETTUALE	PROGETTO ESECUTIVO AI SENSI DEL D.LGS N. 50/2016
CODICE	EG-IES.9
OGGETTO	PIANTA PRIMO LIVELLO ESPOSITIVO - TRACCE SALA 4
FILE	04920PG009
DATA	31-01-2024

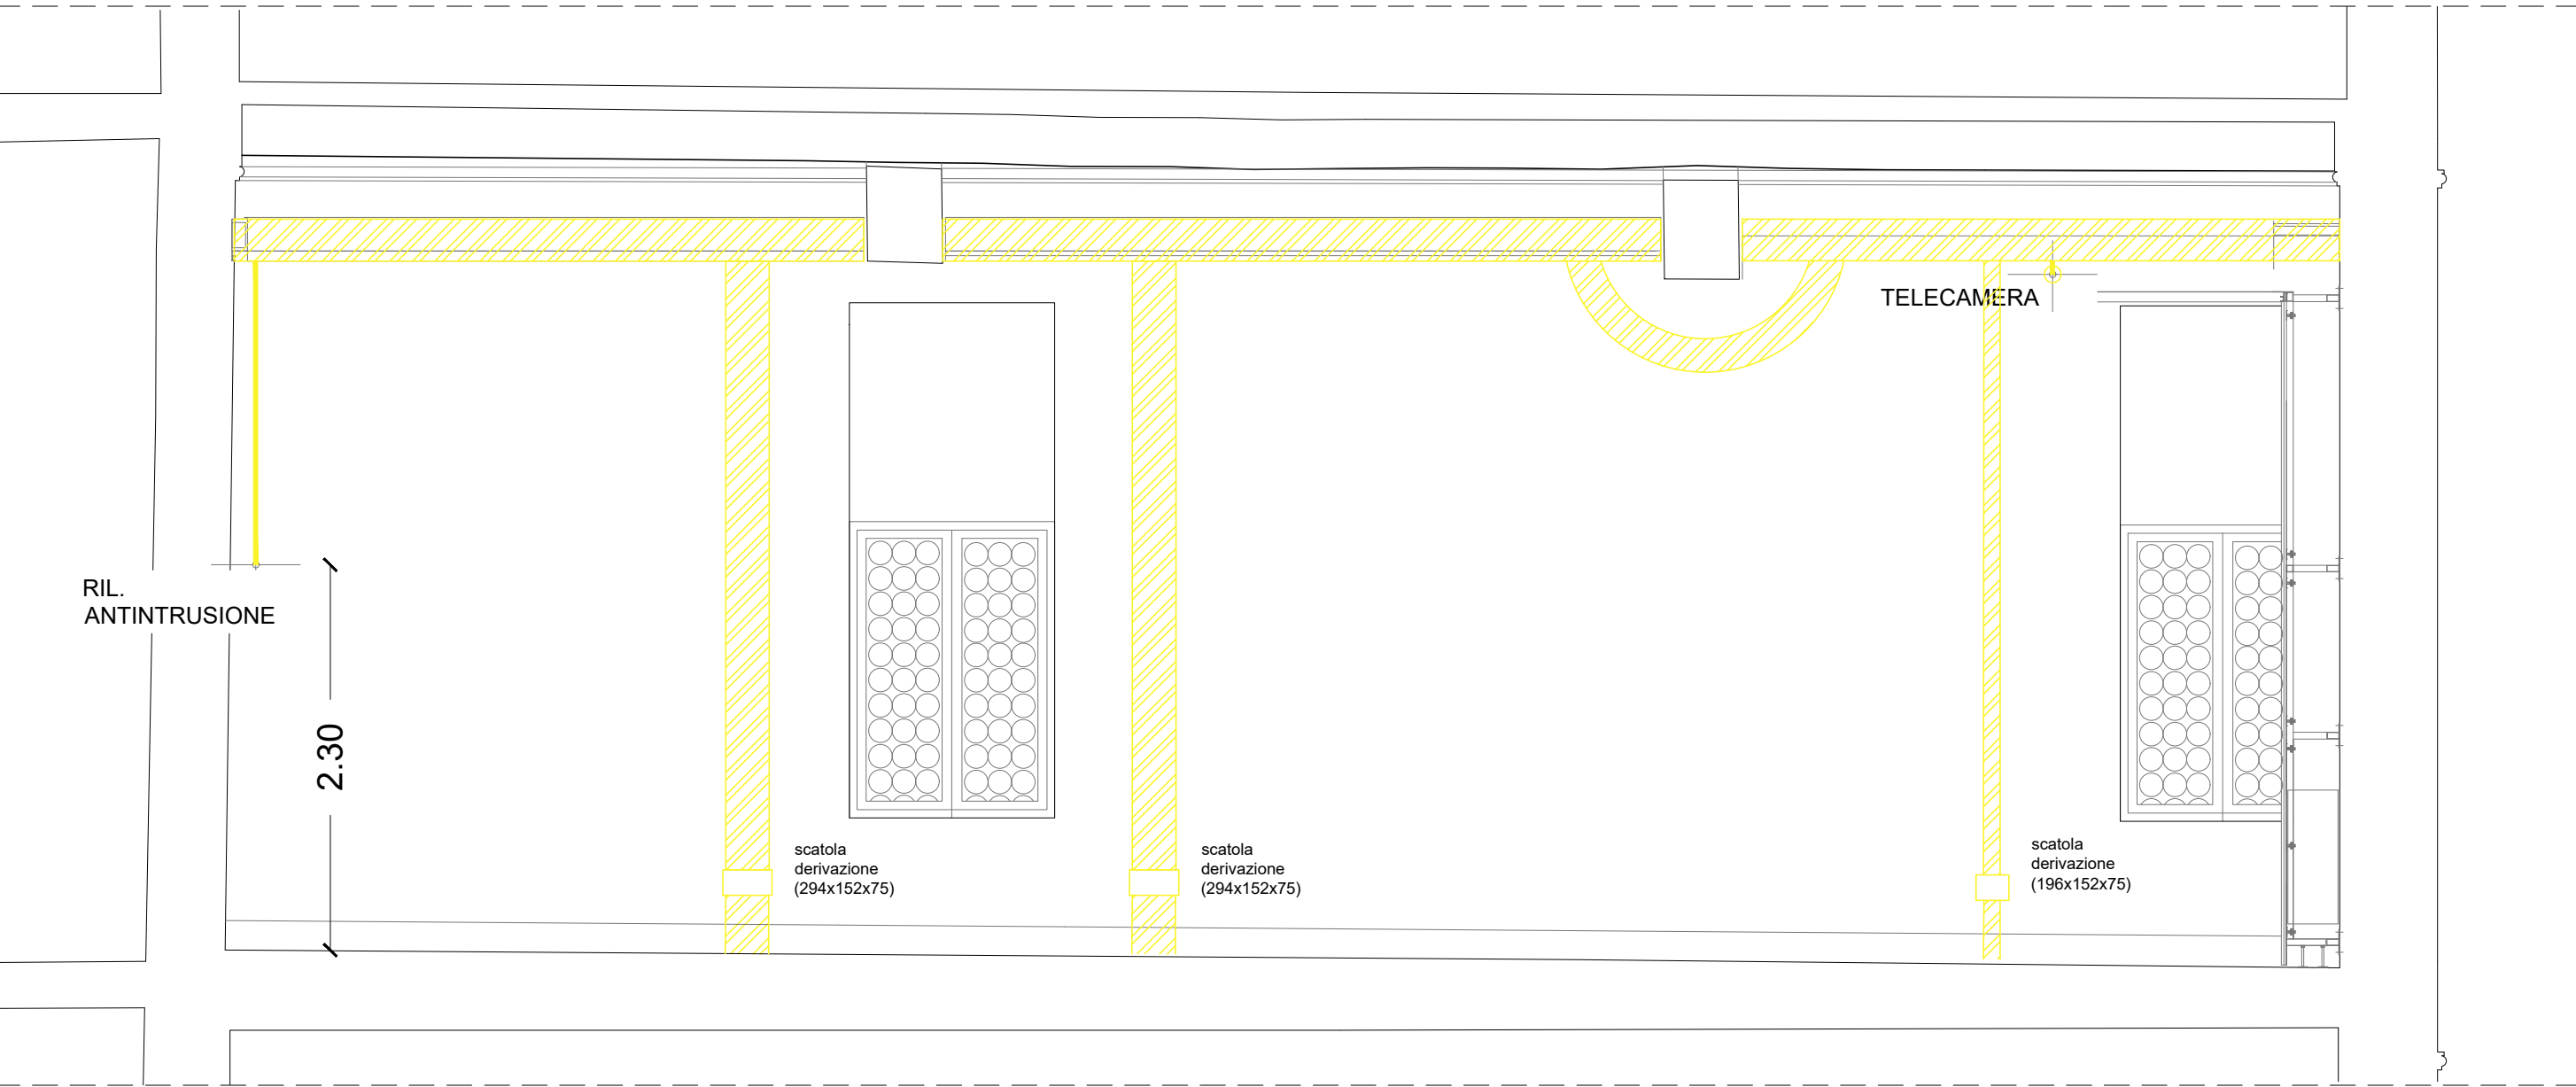


Parete 1

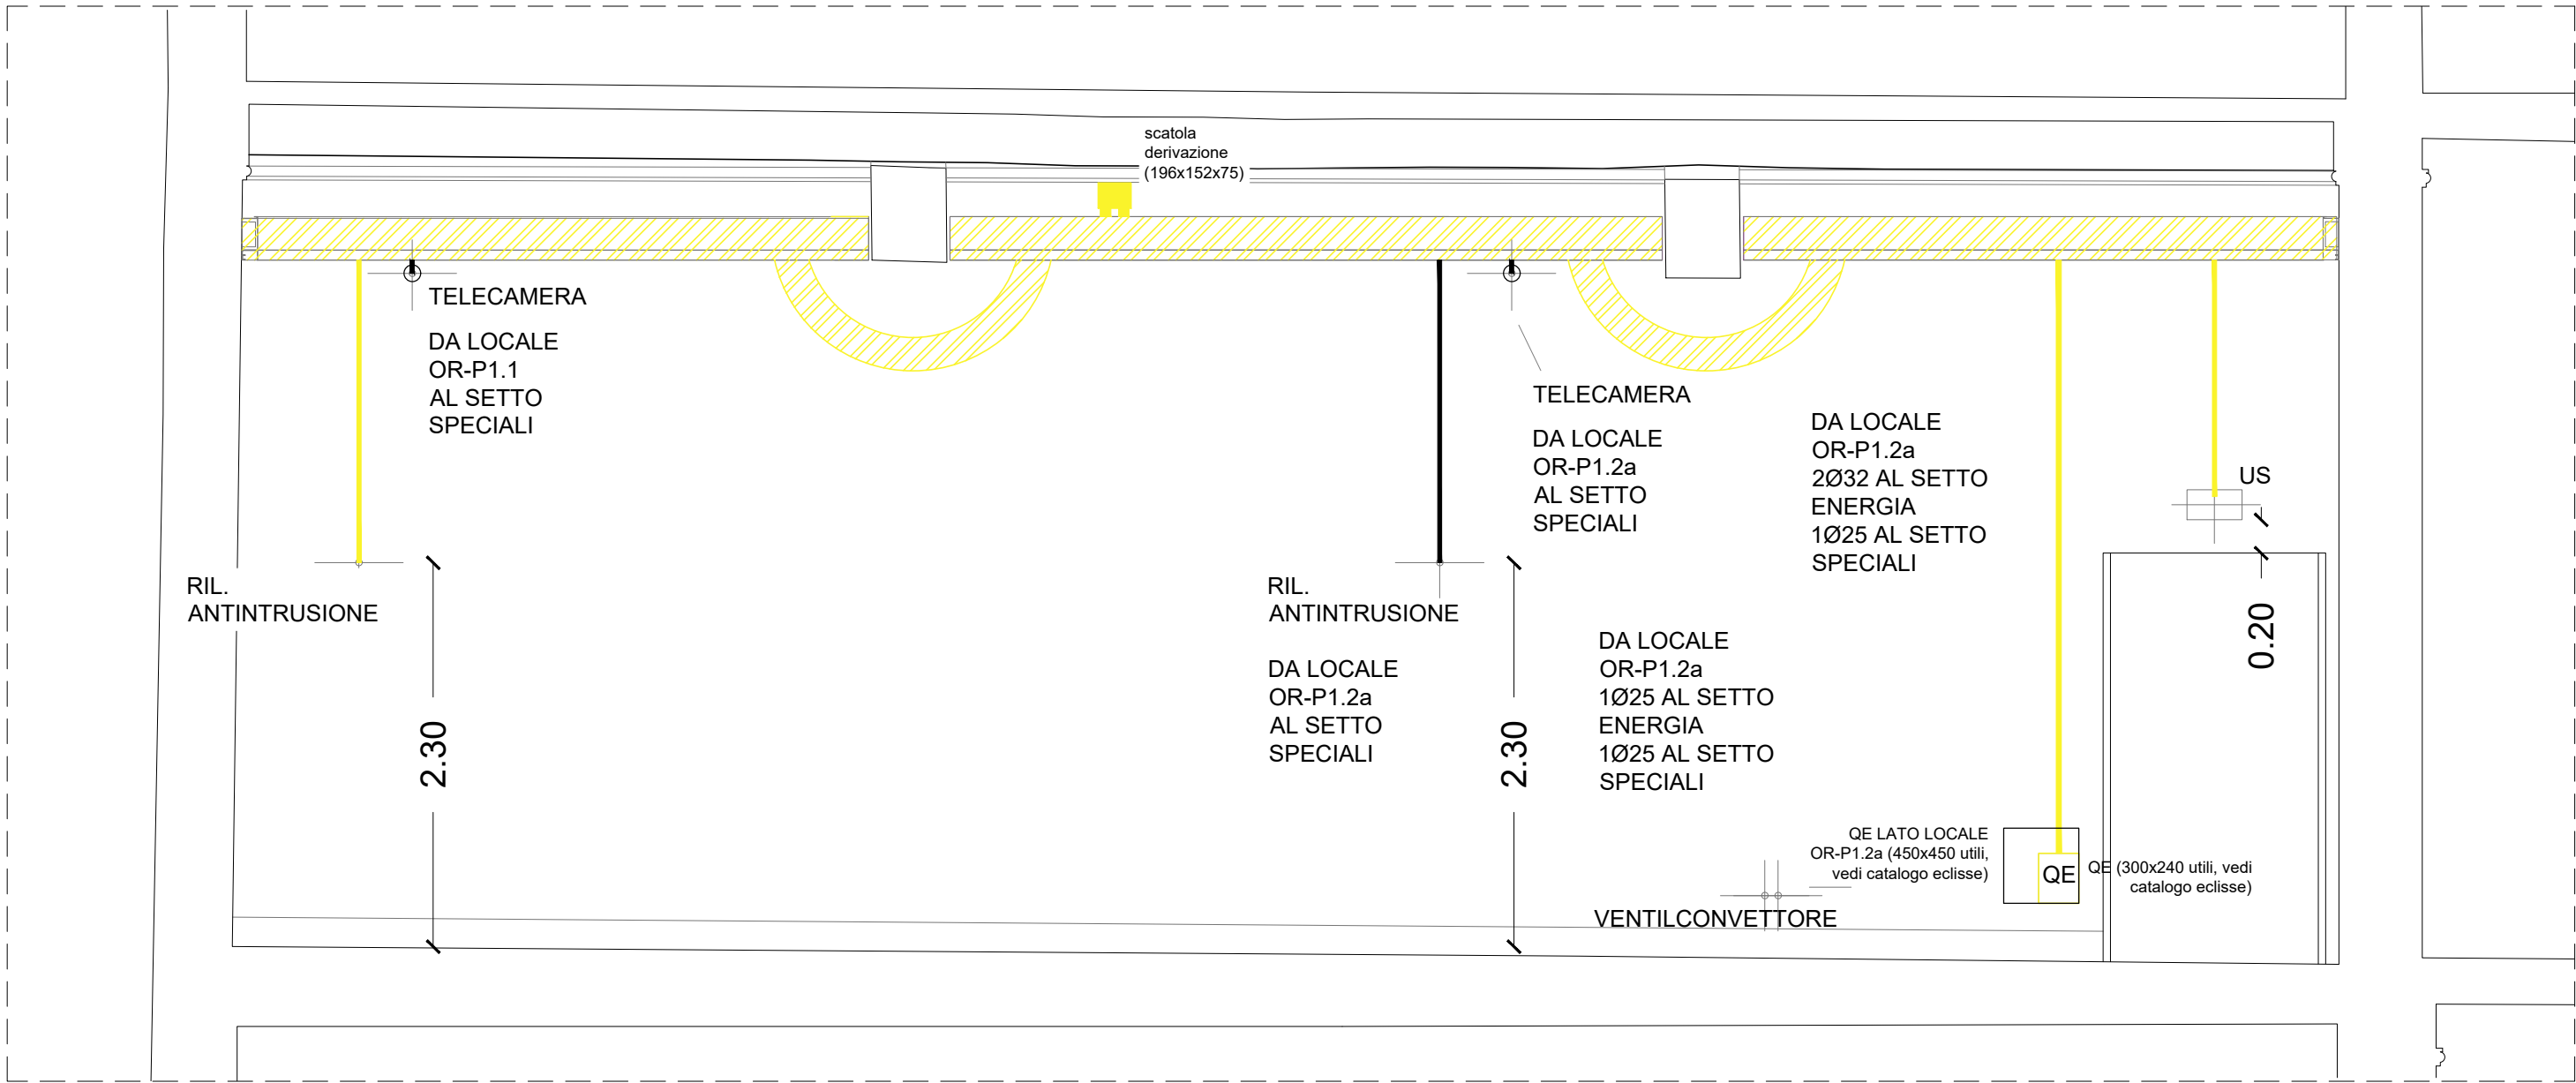



Parete 3

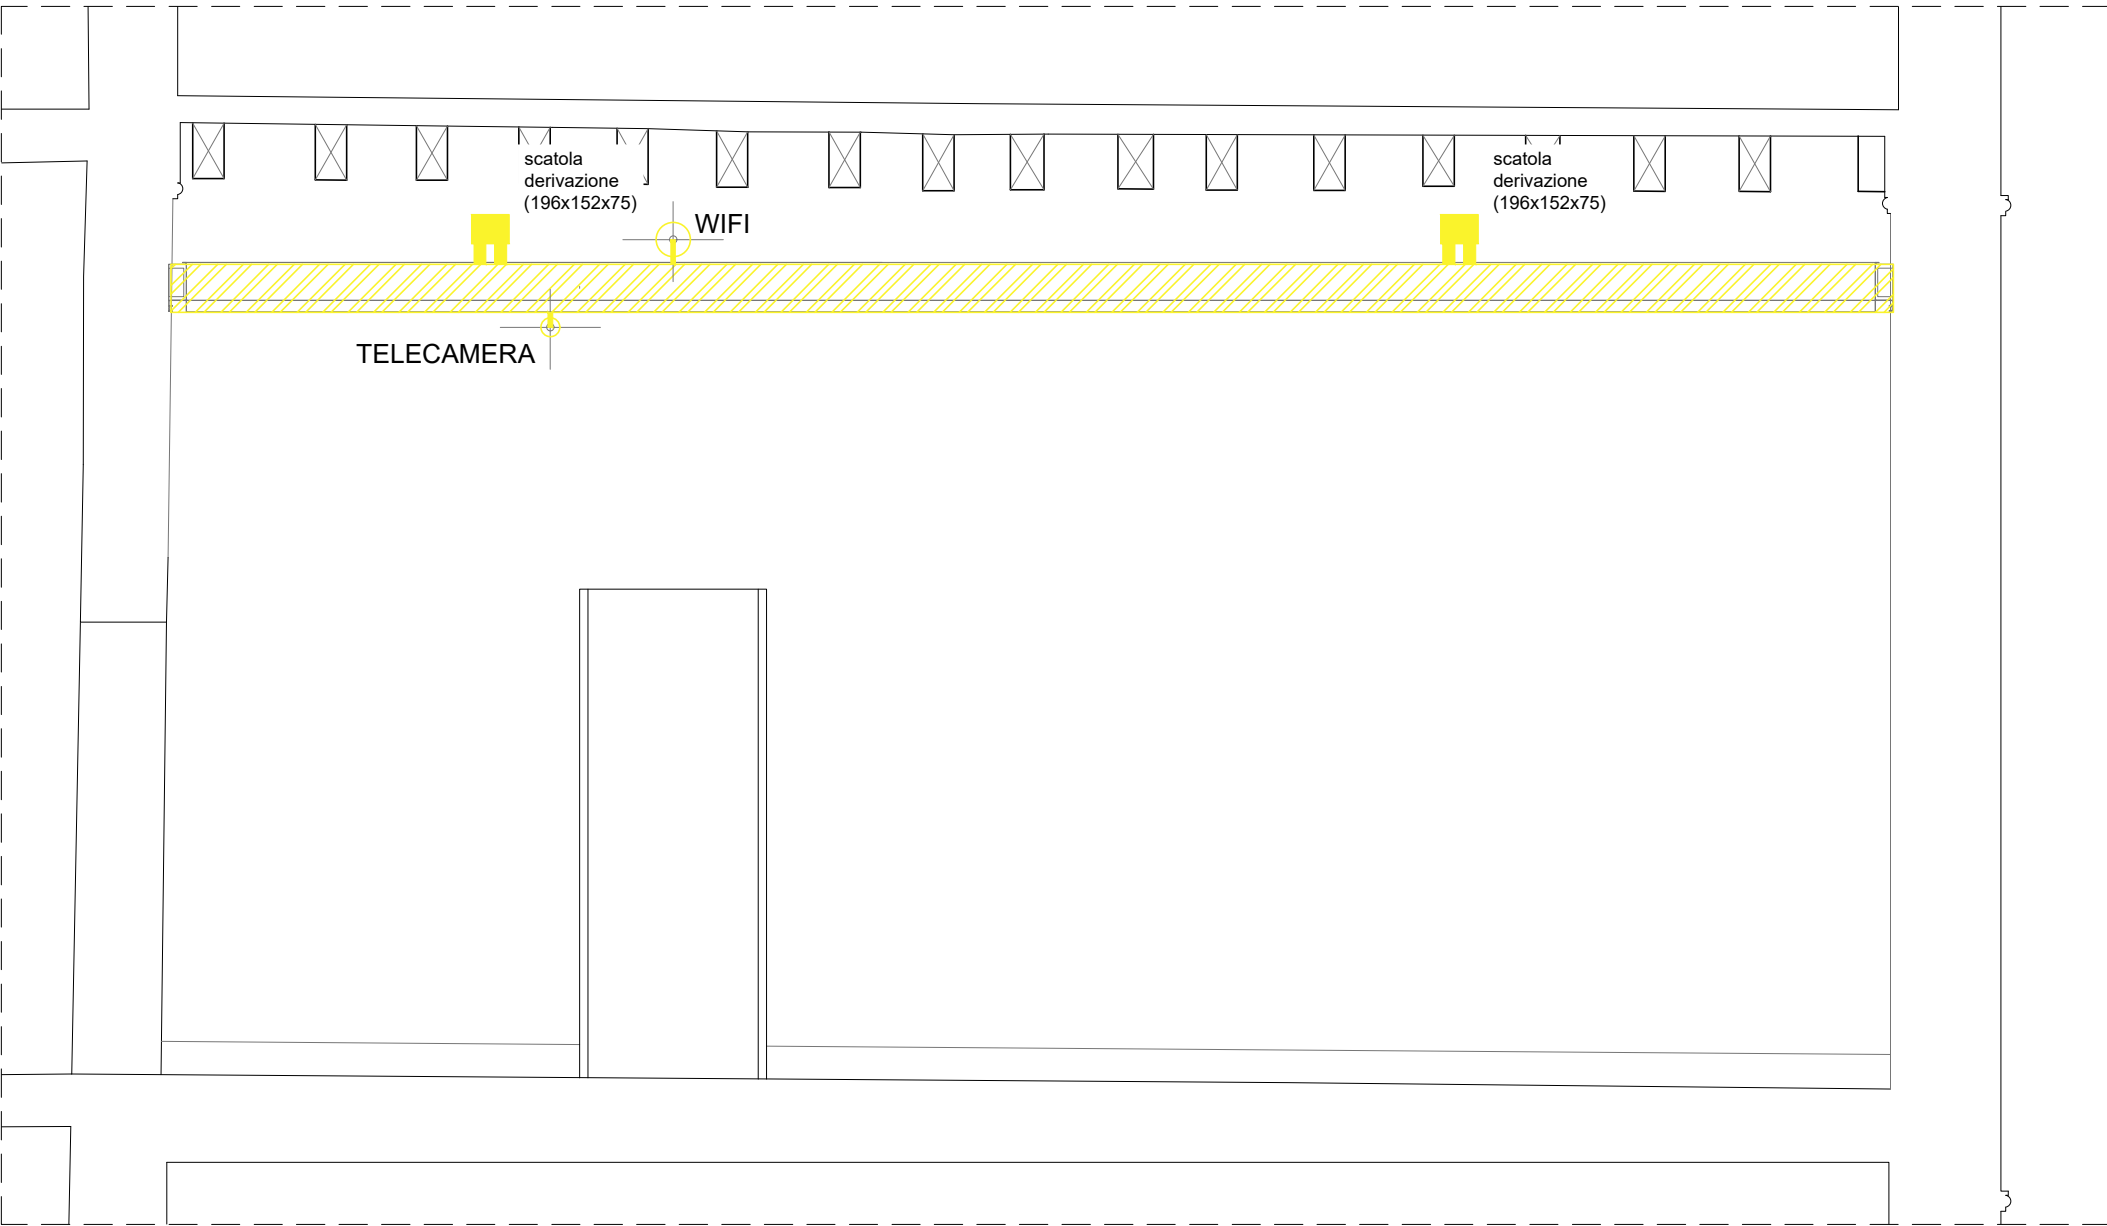

Parete 2

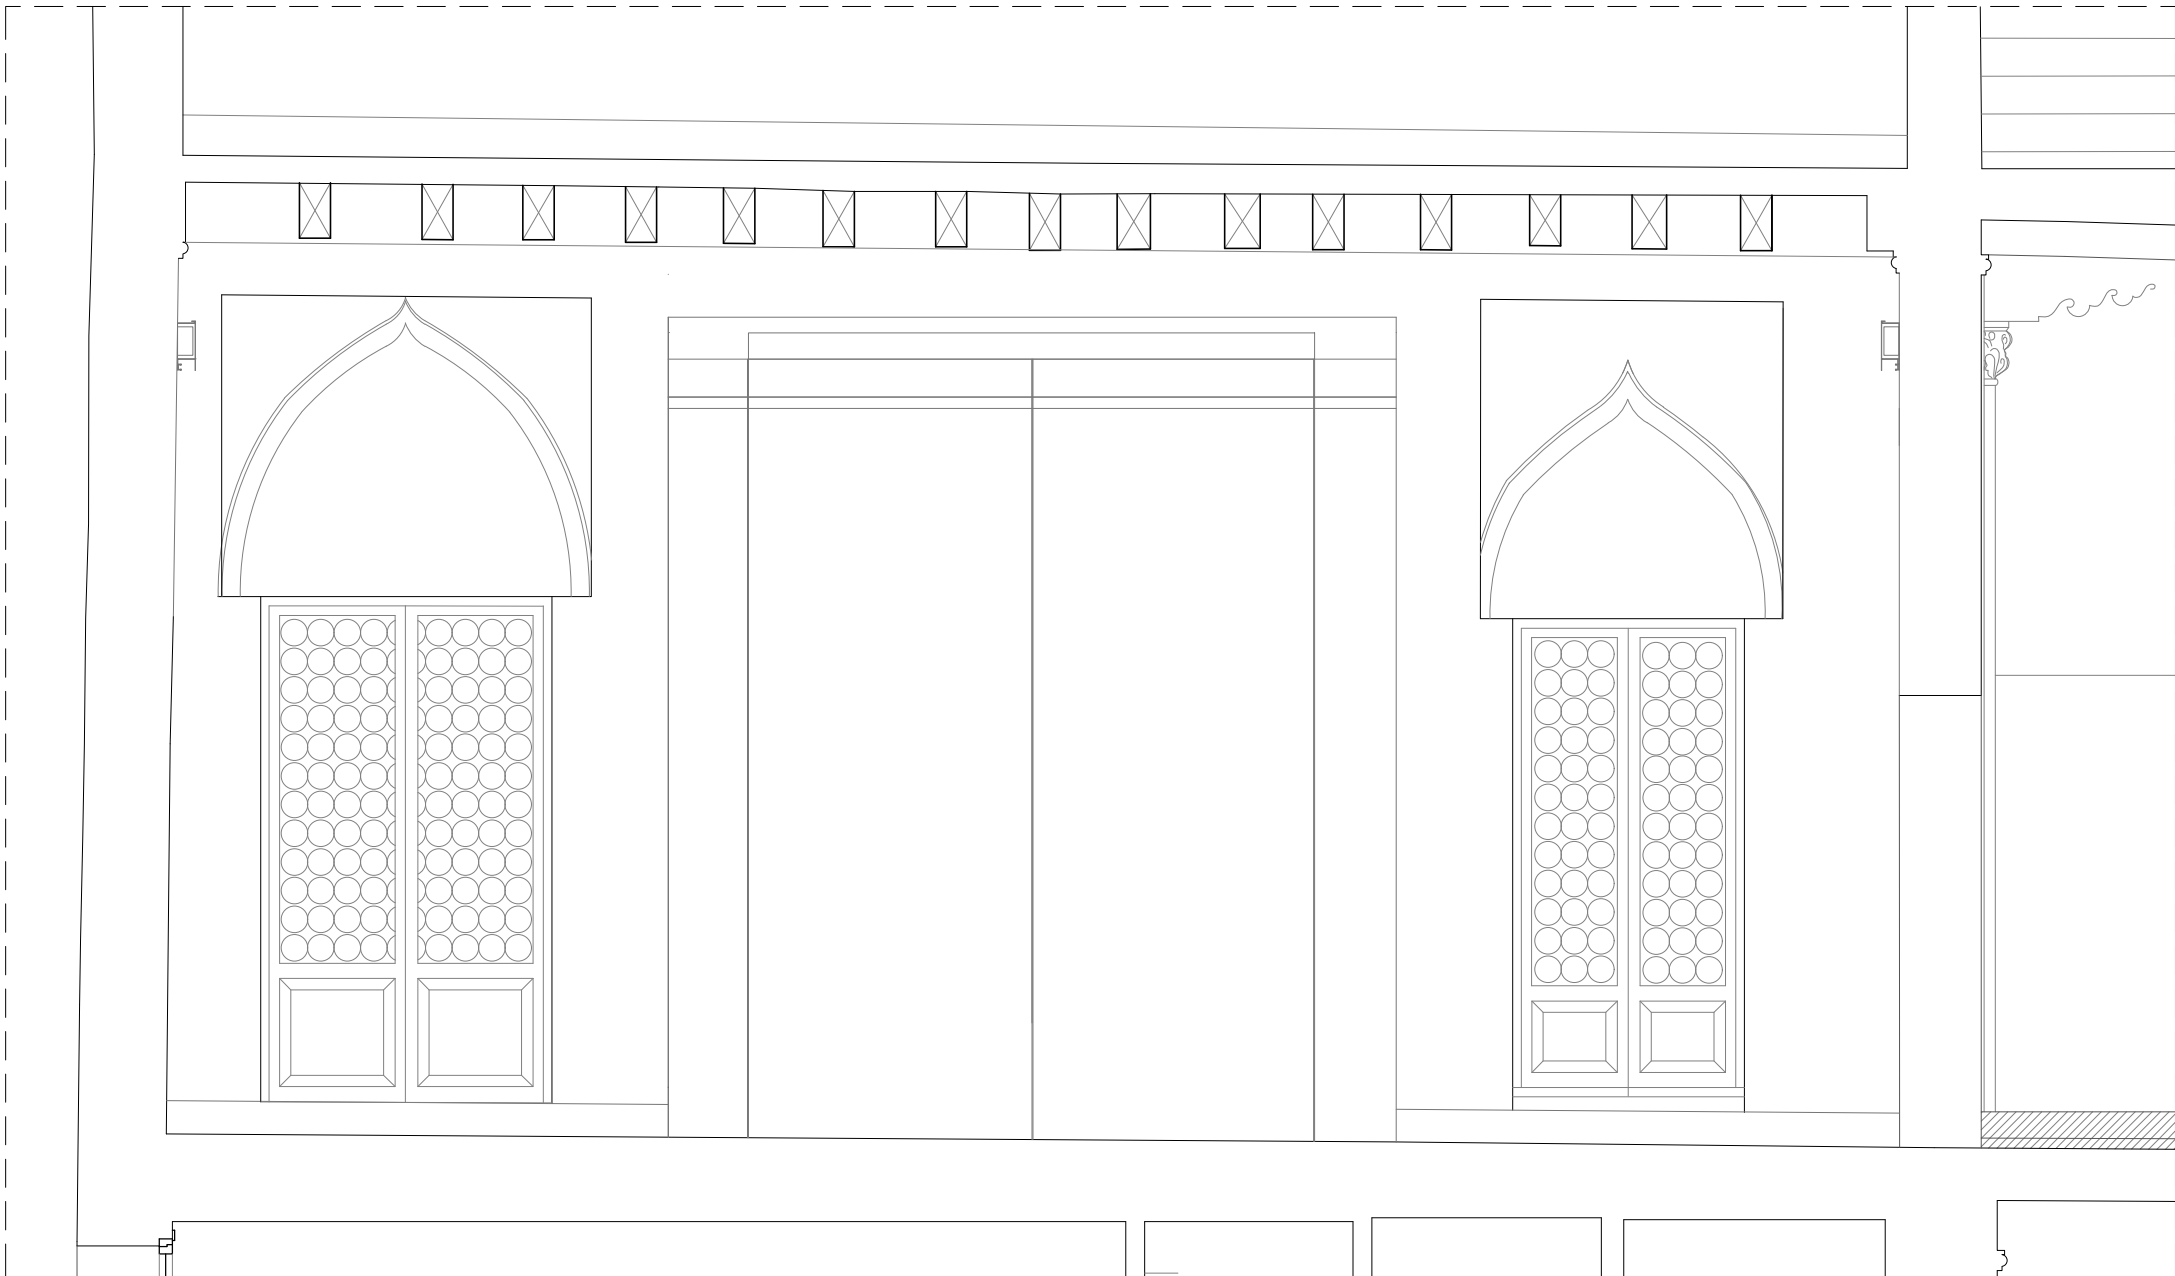

Parete 4

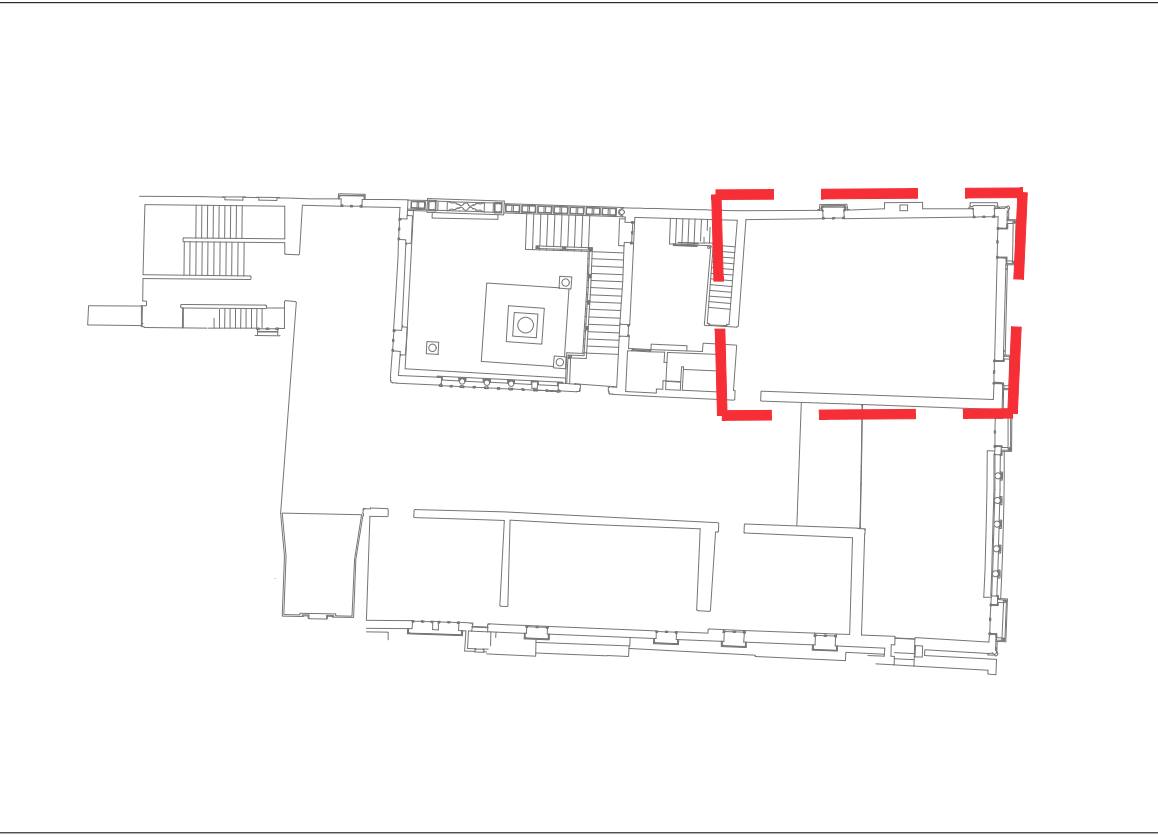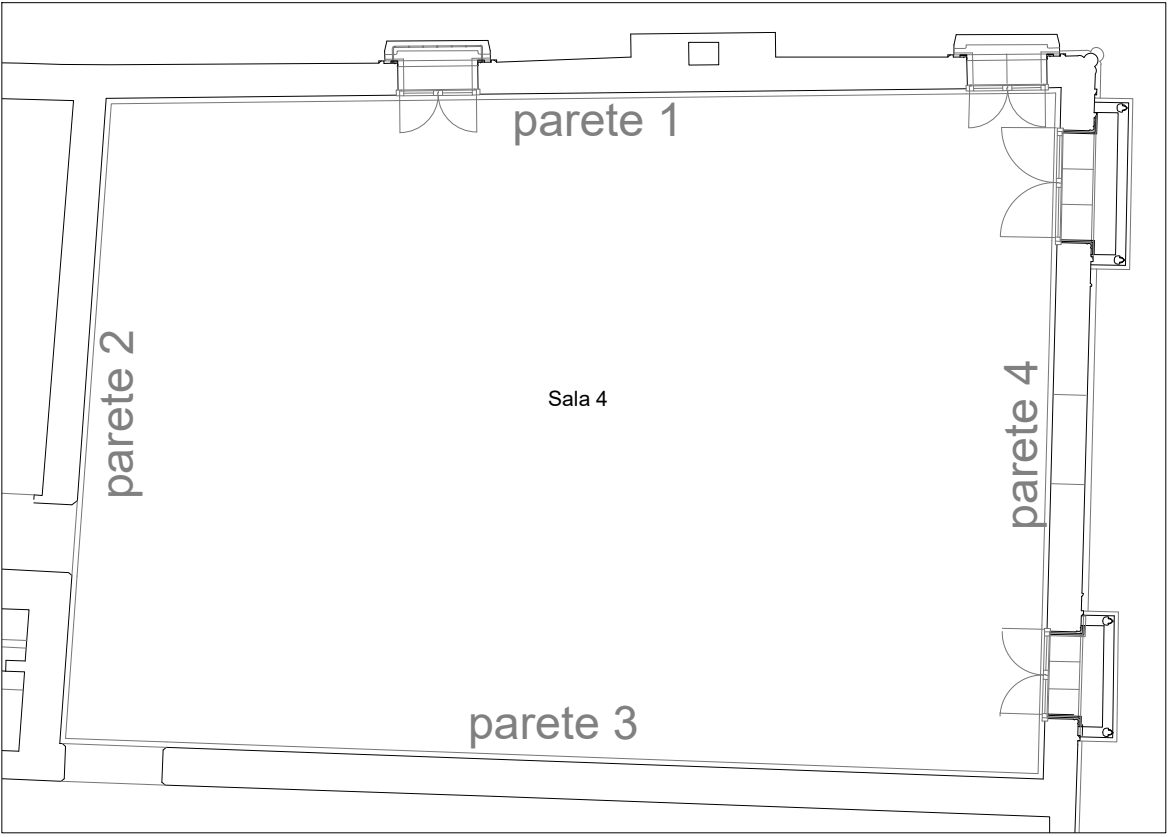

KEYPLAN - SALA 4



Ministero della cultura
DIREZIONE GENERALE MUSEI
DIREZIONE REGIONALE MUSEI VENETO



SEDE PRINCIPALE
San Marco, 63 - 30124 VENEZIA
tel. 041 2967611
drm-ven@pec.cultura.gov.it
drm-ven@cultura.gov.it

UFFICIO TECNICO
Palazzo Grimani
Castello, 4858 - 30122 VENEZIA
tel. 041 2411507
fax. 041 2411507

VENEZIA - GALLERIA GIORGIO FRANCHETTI ALLA CA' D'ORO

ADEGUAMENTO IMPIANTISTICO E NORMATIVO DEGLI IMPIANTI ELETTRICI, SPECIALI E ANTINCENDIO FINALIZZATO ALL'OTTENIMENTO DEL CERTIFICATO PREVENZIONE INCENDI
1° STRALCIO

PROGETTO IMPIANTI ELETTRICI E SPECIALI
1° STRALCIO PRIMO LIVELLO ESPOSITIVO

ELABORATO

E-EE009 PIANTA PRIMO LIVELLO ESPOSITIVO - TRACCE - SALA 4

CODICE FILE	04920PG009	PROGETTO ESECUTIVO	Progettista ing. Luciano Viero
DATA	Giugno 2023	15/06/2023 REV. DATA	Prima emissione DESCRIZIONE
Direzione regionale musei Veneto Direttore dott. Daniele Ferrara RUP del finanziamento CUP F76D14009710001 arch. Annunziata Genchi RUP del finanziamento CUP F76D19000030005 arch. Giulia Passante		 P.IVA/C.F. 01944500287 Via XI Febbraio 2/a - 35020 Villatora di Saonara (PD) tel. +39 049 8798500 e-mail: prisma@prismaengineering.it PEC: prisma@pec.prismaengineering.it	



OPERA PROTETTA AI SENSI DELLA LEGGE 22 APRILE 1941 n° 633 TUTTI I DIRITTI RISERVATI
QUALSIASI RIPRODUZIONE ED UTILIZZO NON AUTORIZZATE SARANNO PERSEGUITE A RIGORE DI LEGGE