

SCALA 1:10



SEZIONE ORIZZONTALE

SCALA 1:2



SEZIONE VERTICALE

SCALA 1:2

VISTA INTERNA

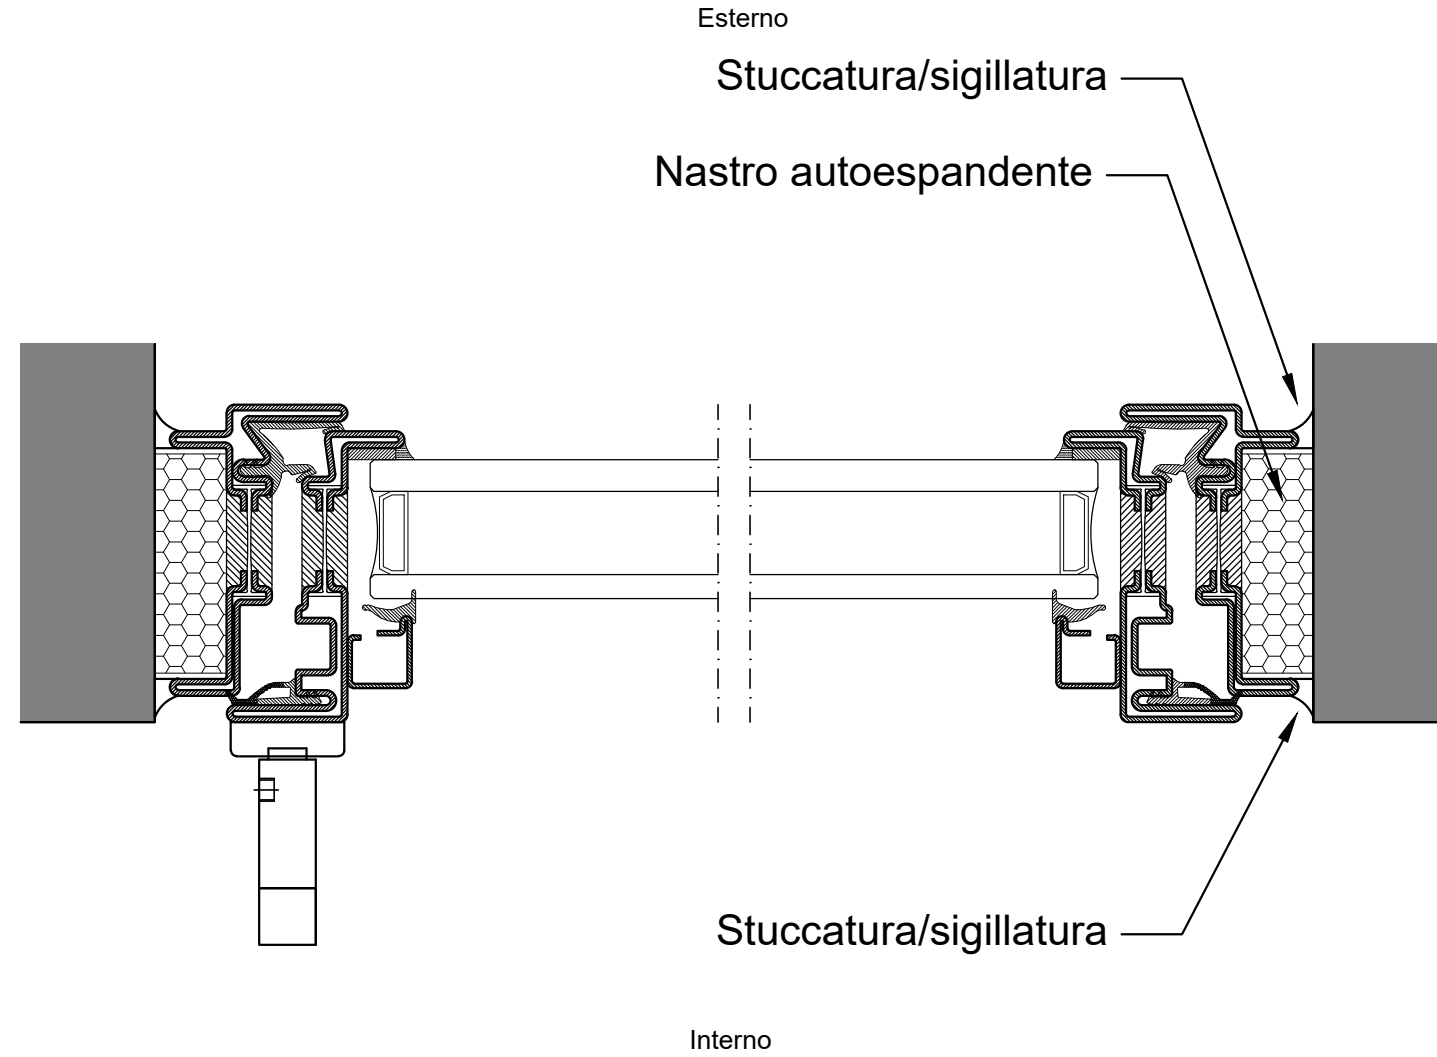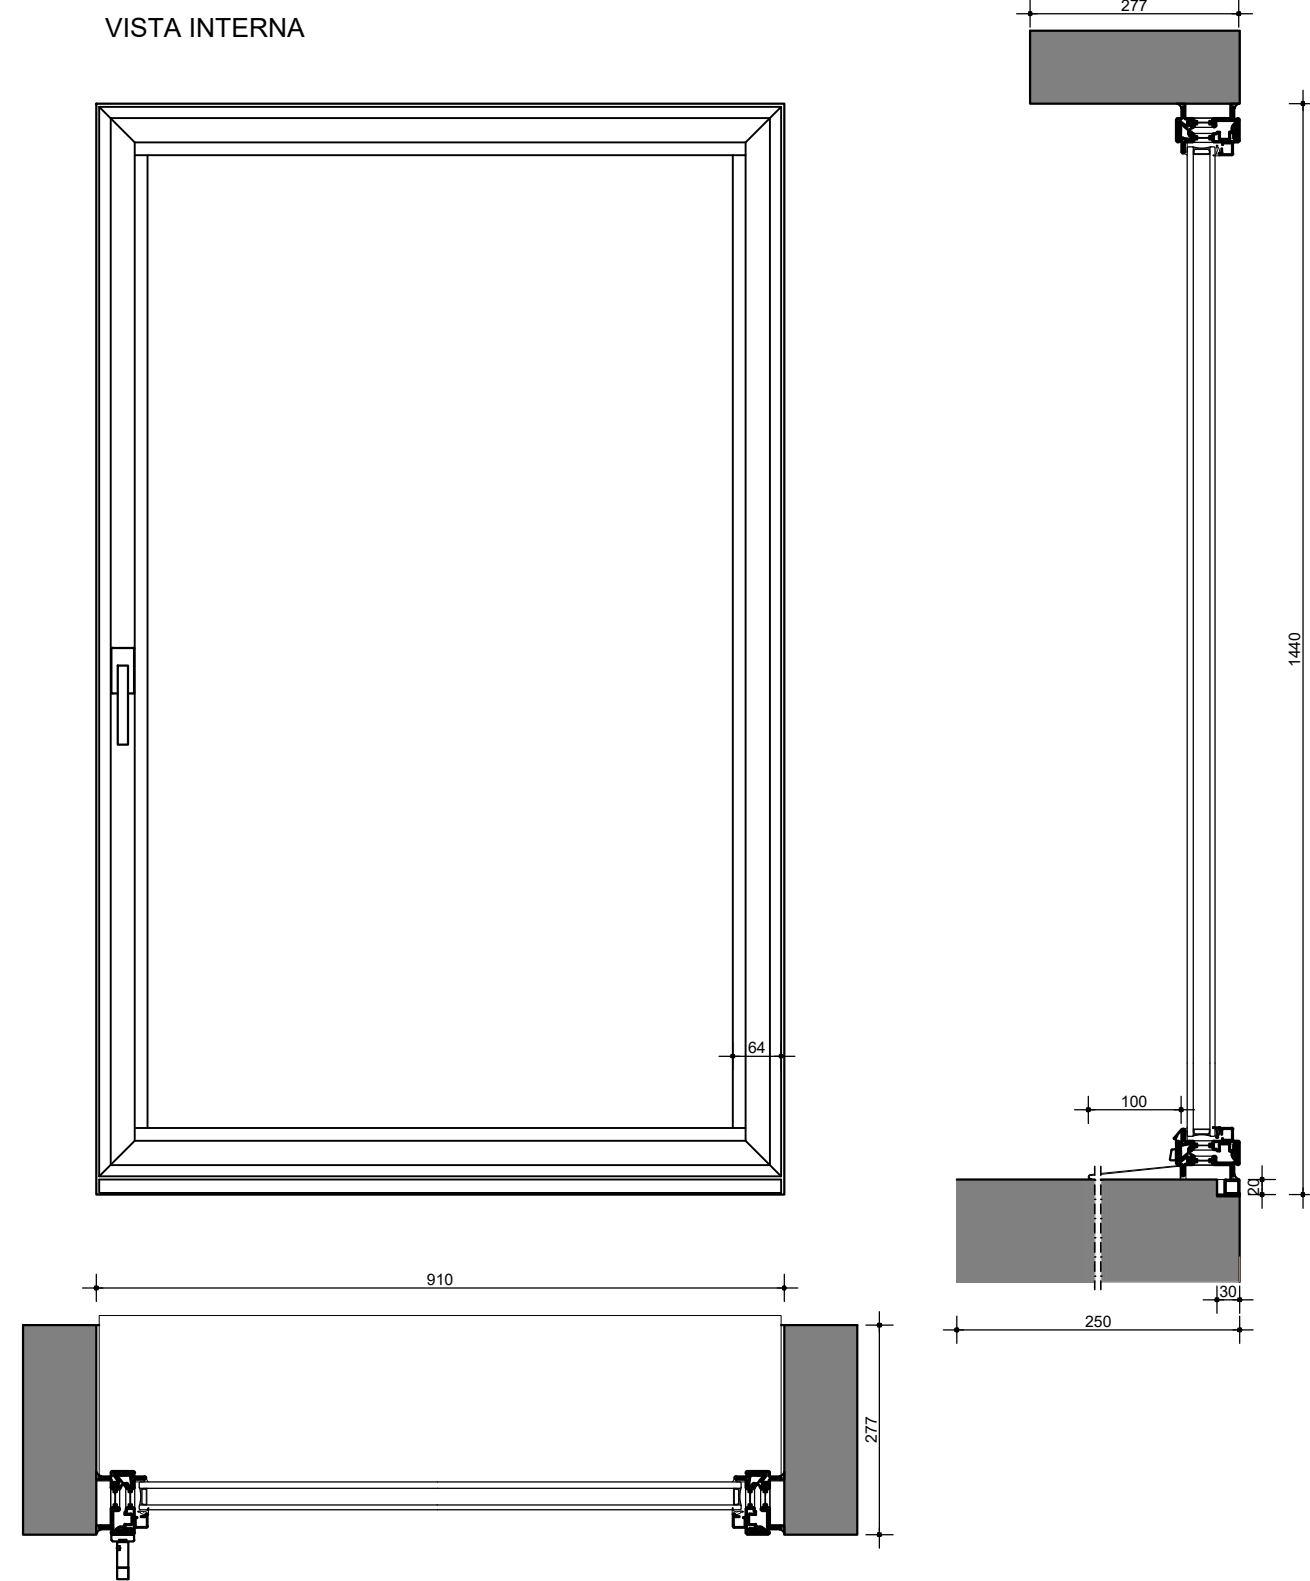

Nota: con ferramenta per a/r cerniere a scomparsa apertura massima 90° !

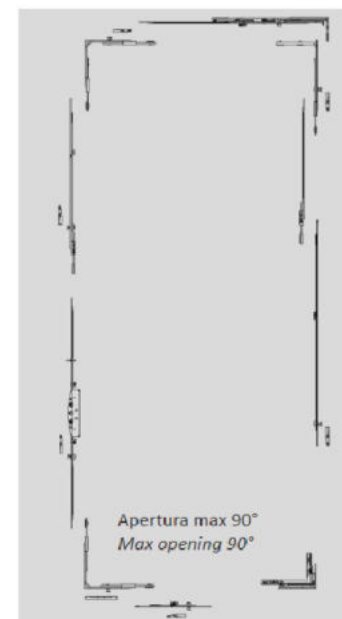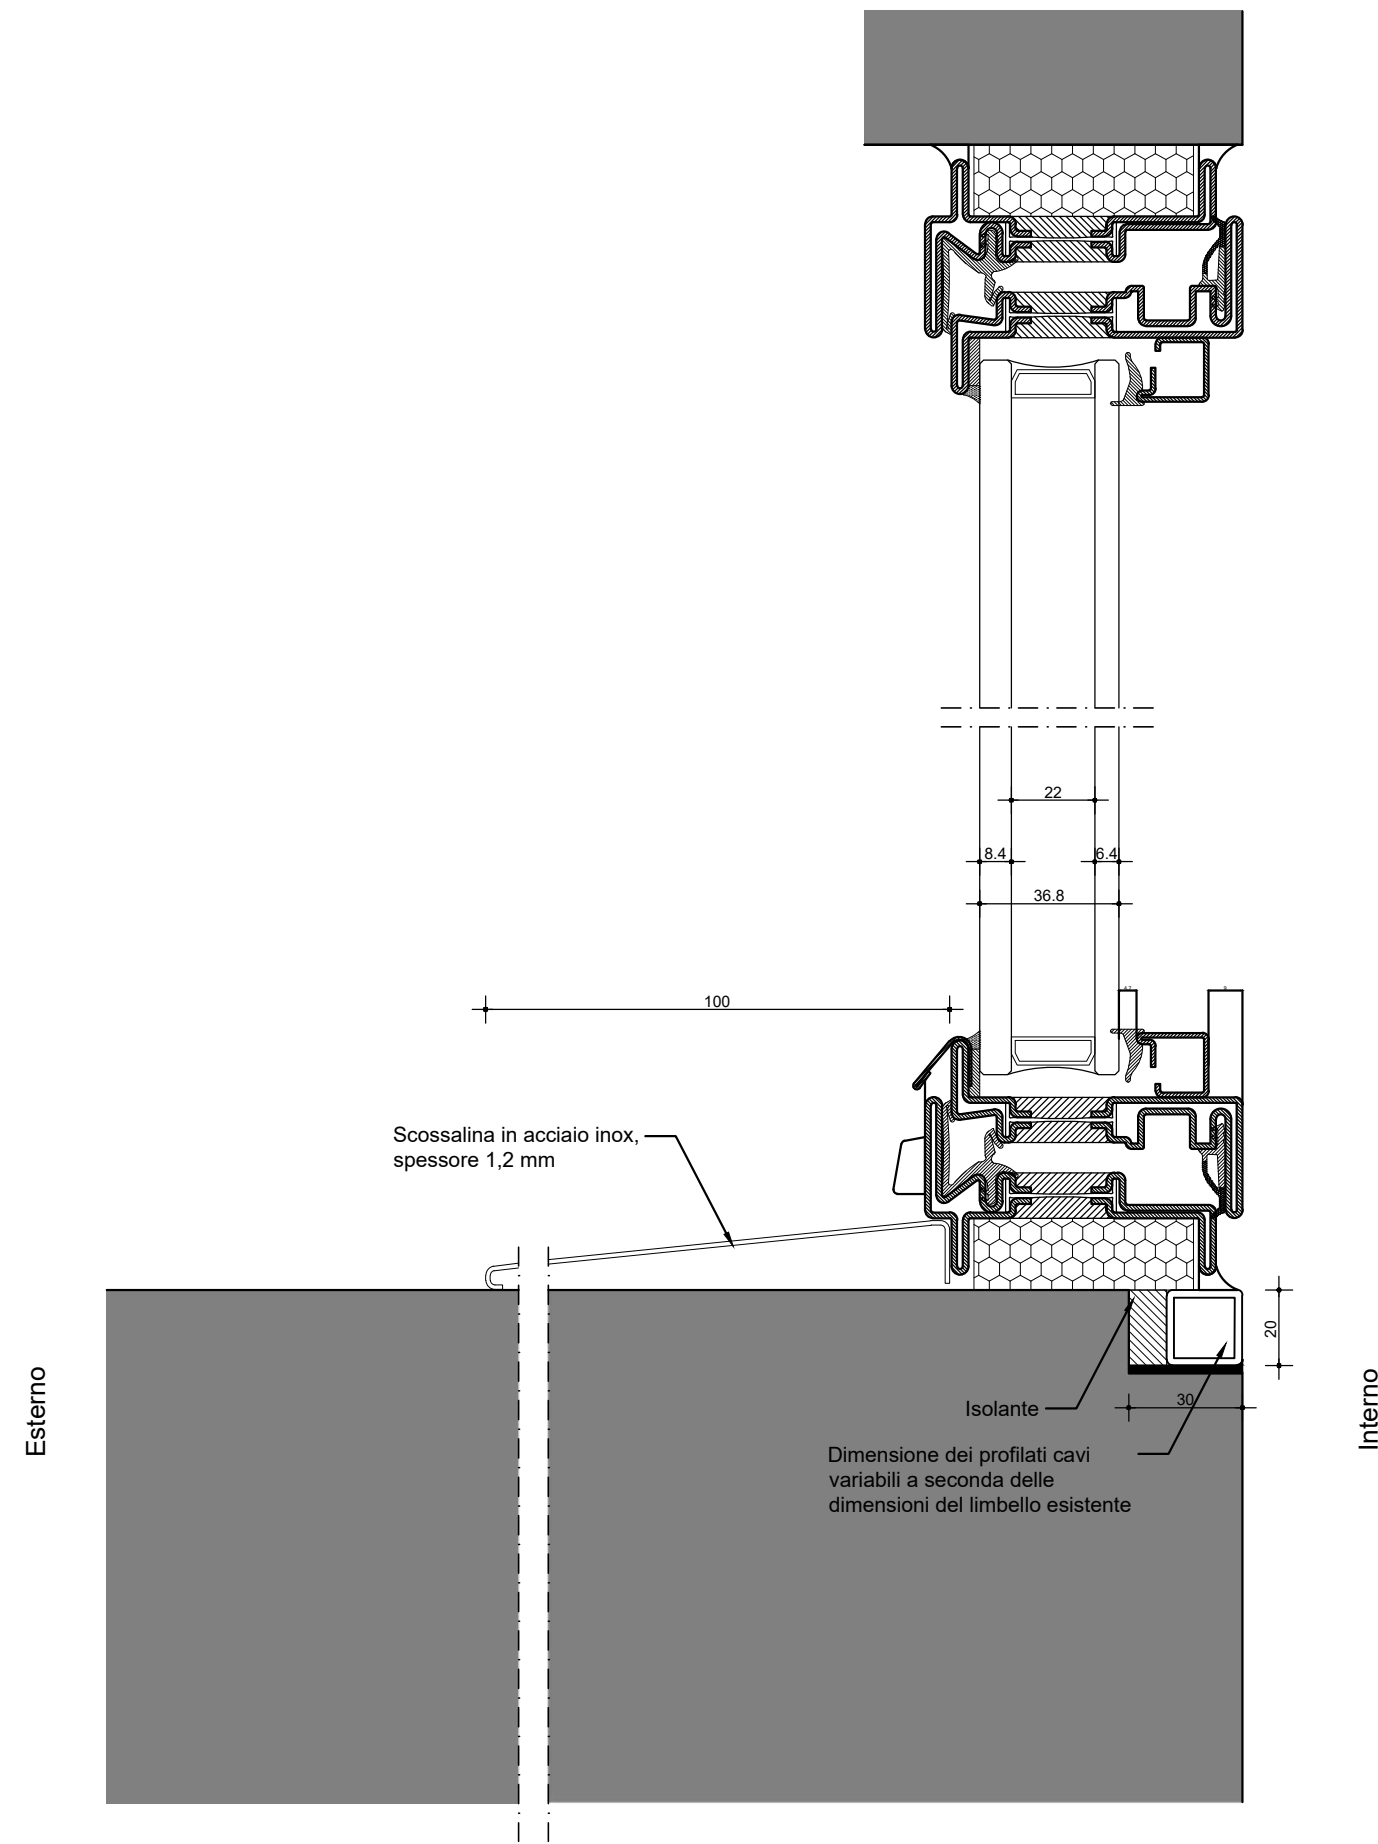

AGE 581.xx

Meccanismo A/R prima anta Dx cerniere a scomparsa

First leaf RH tilt-turn mechanism with concealed hinges

EASY

AGE 582.xx

Meccanismo A/R prima anta Sx cerniere a scomparsa

First leaf LH tilt-turn mechanism with concealed hinges

EASY

		altezza - height									
		670	861	1001	1201	1401	1601	1801	2001	2201	2400
		860	1000	1200	1400	1600	1800	2000	2200	2400	
larghezza width	601-800	A1	B1	C1	D1	E1	F1	G1	H1	I1	
	801-1000	-	B2	C2	D2	E2	F2	G2	H2	I2	
	1001-1200	-	-	C3	D3	E3	F3	G3	H3	I3	
	1201-1400	-	-	-	D4	E4	F4	G4	H4	I4	

Limiti dimensionali | Limits
Peso massimo anta | Maximum leaf weight: 130 kg
misure cava ferramenta - HxL | hardware measure - HxW



PROGETTO	Piano Stralcio "Cultura e Turismo" Fondo per lo Sviluppo e la Coesione (FSC) 2014 - 2020 Delibera CIPE 1° maggio 2016, n. 3 CUP: F77E20000120001 Venezia - Isola del Lazaretto Vecchio - Museo Archeologico Nazionale della Laguna di Venezia
COMMITTENTE	MINISTERO DELLA CULTURA Direzione Regionale Musei Veneto RUP: arch. Annunziata Genchi
PROGETTAZIONE	Progettista: arch. Giulia Passante Collaboratori al progetto: arch. Roberta Bartolone, arch. Anna Longrigg Strutture: Ing. Leonardo Capi (IPM Engineering) Sicurezza: Ing. Andrea Bondi (Intea Srl) Progetto di Restauro: dott.ssa Elisabetta Longega
FASE PROGETTUALE	PROGETTO ESECUTIVO ai sensi del D. Lgs n. 50/2016
OGGETTO	TEZON VECCHIO - SERRAMENTI
SCALA	1:10 1:2
COD.	LV-SP009
DATA	16.11.2022

Annunziata Genchi
05.12.2022
20:47:57
GMT+01:00



Firmato digitalmente da:
BONDÌ ANDREA
Firmato il 05/12/2022 17:13
Seriale Certificato: 552368
Valido dal 25/06/2021 al 25/06/2024
InfoCamera Qualified Electronic Signature CA



Firmato digitalmente da:
LONGEGA ELISABETTA
Firmato il 05/12/2022 22:15
Seriale Certificato: 16961020
Valido dal 23/01/2020 al 23/01/2023
InfoCert Firma Qualificata 2

Firmato digitalmente da:
PASSANTE GIULIA
C. IT