Firmato digitalmente da
LEONARDO CAPPI
CN = CAPPI LEONARDO
O = Ordine degli Ingegneri della Provincia di Verona
C = IT

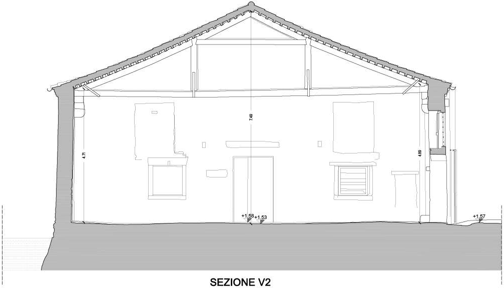
7.49
4.71
4.89
+1.58
+1.53
+1.57

SEZIONE V2

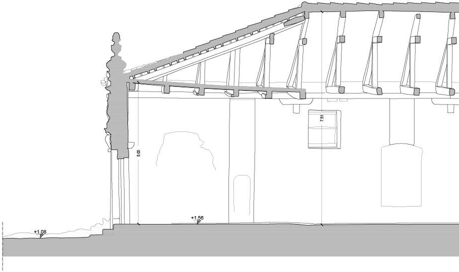
7.51
5.00
+1.08
+1.56

SEZIONE V1

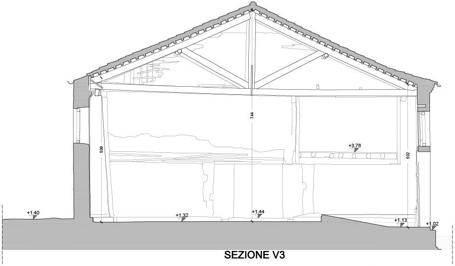
7.44
5.09
5.02
+3.76
+1.40
+1.32
+1.44
+1.13
+1.02

SEZIONE V3

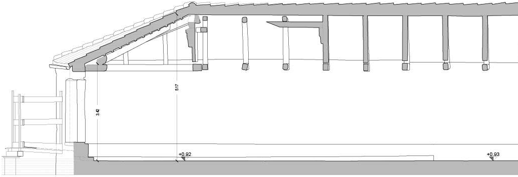
5.17
3.42
+0.92
+0.93

SEZIONE V4

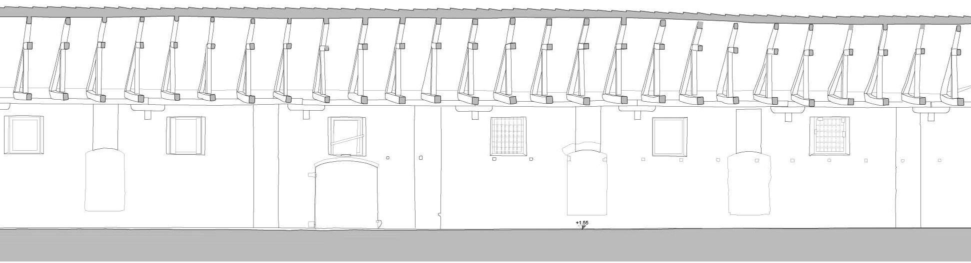

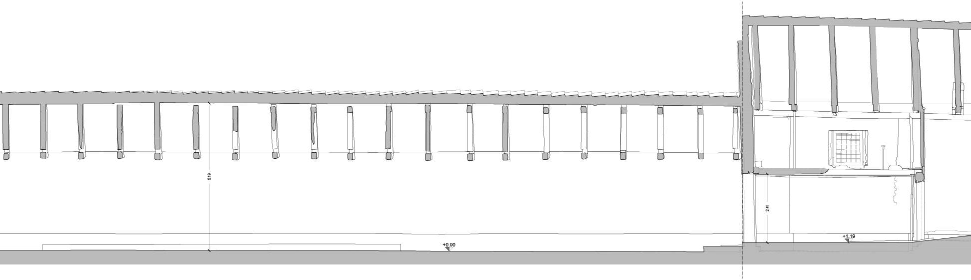
5.19
2.41
+0.90
+1.19

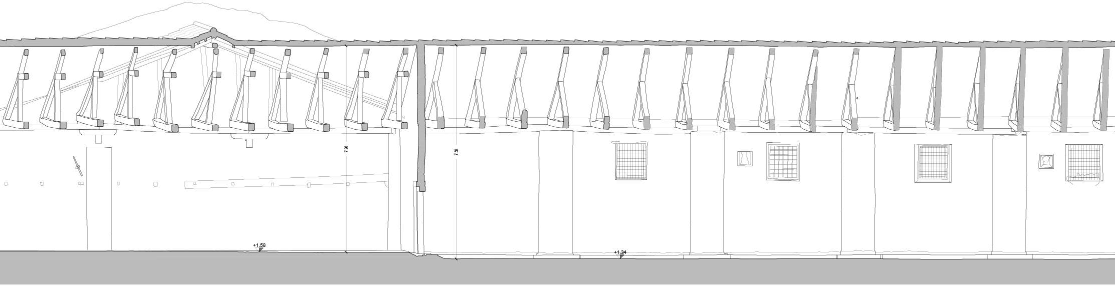
7.26
7.52
+1.58
+1.34

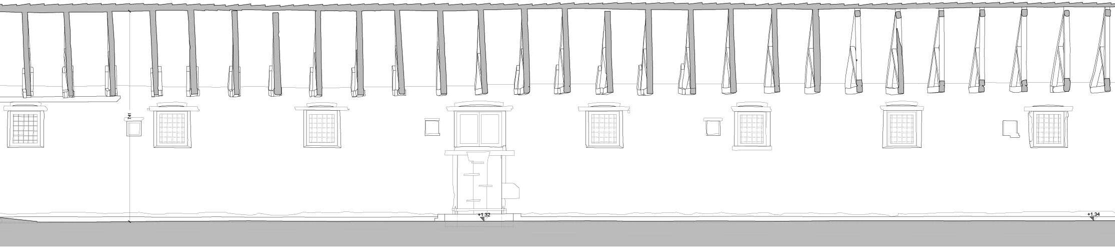

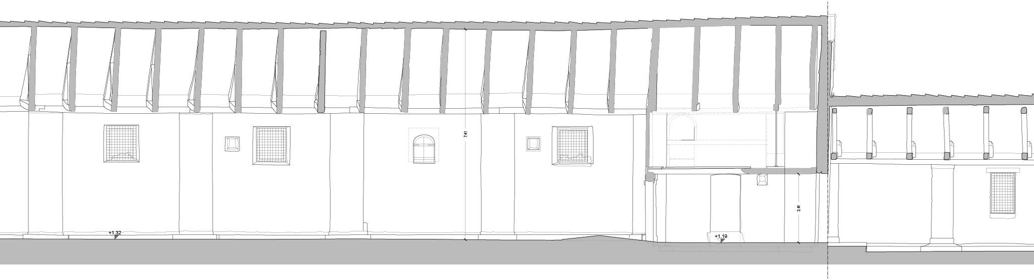
+1.32
7.41
+1.19
2.46

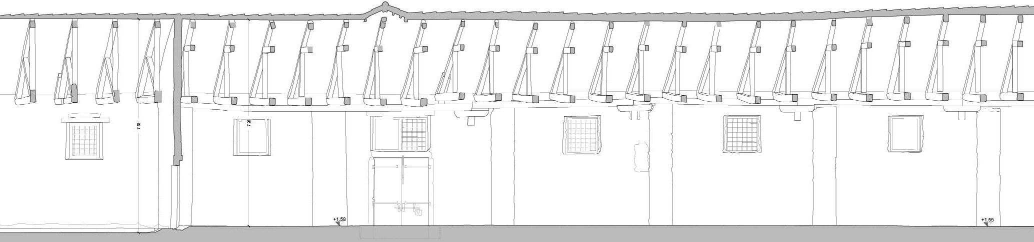
7.52
7.28
+1.58
+1.55

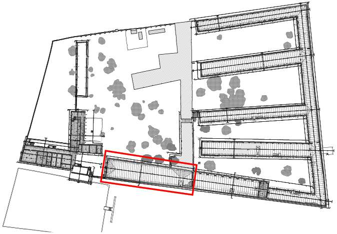

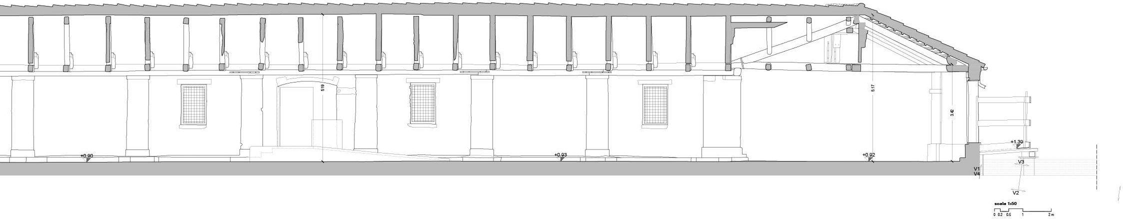

5.19
5.17
3.42
+1.39
+0.90
+0.93
+0.92
V1
V4
V3
V2
scala 1:50
0 0.2 0.5 1 2 m

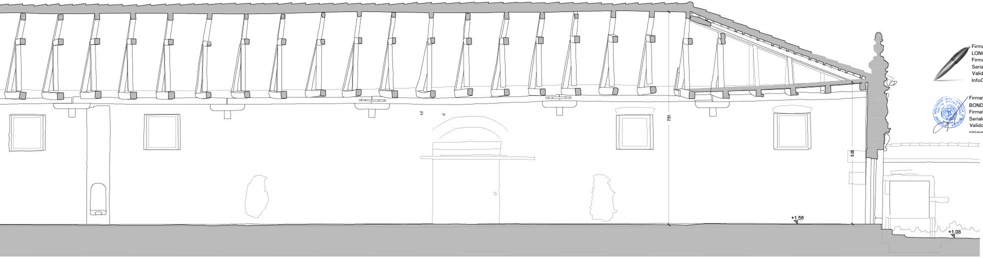

7.51
5.00
+1.56
+1.08

Firmato digitalmente da:
LONGEGA ELISABETTA
Firmato il 05/12/2022 22:24
Seriale Certificato: 16961020
Valido dal 23/01/2020 al 23/01/2023
InfoCert Firma Qualificata 2

Firmato digitalmente da:
BONDI' ANDREA
Firmato il 05/12/2022 17:17
Seriale Certificato: 552368
Valido dal 25/06/2021 al 25/06/2024
InfoCamere Qualified Electronic Signature CA

Annunziata
Genchi
05.12.2022
20:47:57
GMT+01:00

MINISTERO
DELLA
CULTURA
DIREZIONE REGIONALE MUSEI VENETO

LAZZARETTO
Progetto per il Museo Archeologico Nazionale della Laguna di Venezia
VECCHIO

PROGETTO	Piano Stralcio "Cultura e Turismo" Fondo per lo Sviluppo e la Coesione (FSC) 2014 - 2020 Delibera CIPE 1° maggio 2016, n. 3 CUP: F77E20000120001 Venezia - Isola del Lazzaretto Vecchio - Museo Archeologico Nazionale della Laguna di Venezia
COMMITTENTE	MINISTERO DELLA CULTURA Direzione Regionale Musei Veneto RUP: arch. Annunziata Genchi
PROGETTAZIONE	Progettista: arch. Giulia Passante Collaboratori al progetto: arch. Roberta Bartolone, arch. Anna Longrigg Strutture: ing. Leonardo Cappi (IPM Engineering) Sicurezza: ing. Andrea Bondi (Intea Srl) Progetto di Restauro: dott.ssa Elisabetta Longega
FASE PROGETTUALE	PROGETTO ESECUTIVO ai sensi del D. Lgs n. 50/2016
RA5.5	Venezia - Isola del Lazzaretto Vecchio Museo Archeologico della Laguna di Venezia Progetto di restauro conservativo e ripristini statico-strutturali per la musealizzazione del Tezon Vecchio
OGGETTO	TEZON VECCHIO - RILIEVO SEZIONI
SCALA	1:50
COD.	LV-SF005
DATA	16.11.2022

Firmato digitalmente da PASSANTE GIULIA
C: IT