Firmato digitalmente da
LEONARDO CAPPI
CN = CAPPI LEONARDO
O = Ordine degli Ingegneri della Provincia di Verona
C = IT

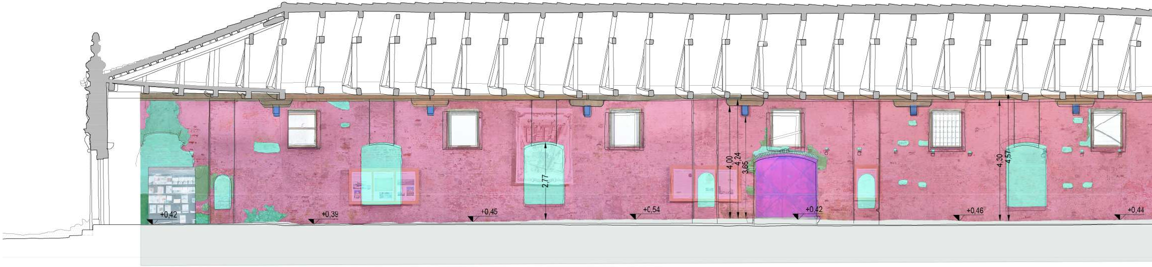

+0,42
+0,39
+0,45
+0,54
+0,42
+0,46
+0,44
2,77
4,00
4,24
3,65
4,30
4,57

(SEZIONE V1)

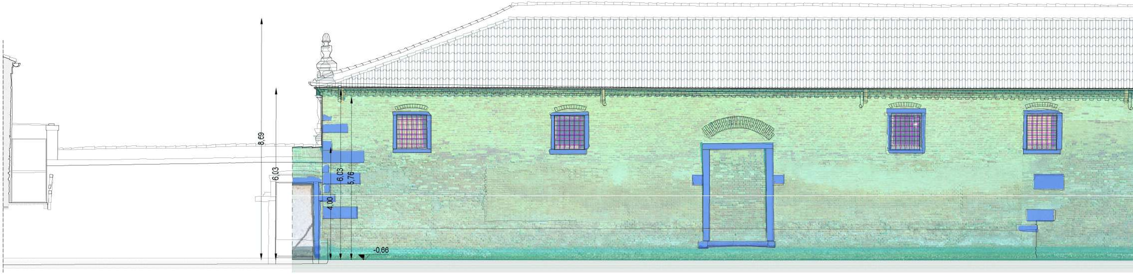

8,69
6,03
6,03
5,76
4,00
-0,66

PROSPETTO SUD (SEZIONE V__s)

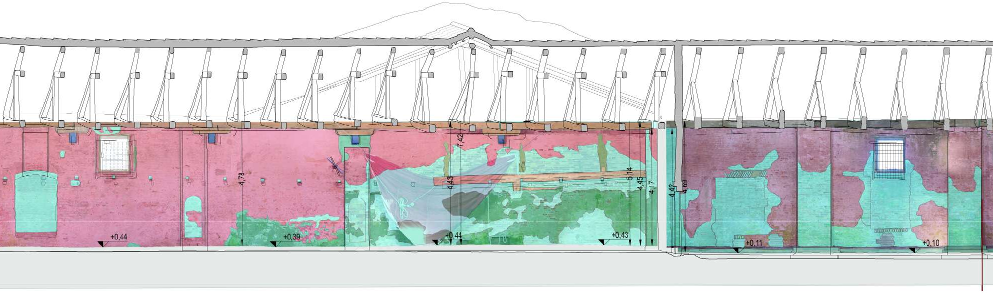
+0,44
4,78
+0,39
7,42
4,43
+0,44
5,14
4,45
4,17
+0,43
4,42
4,69
+0,11
+0,10

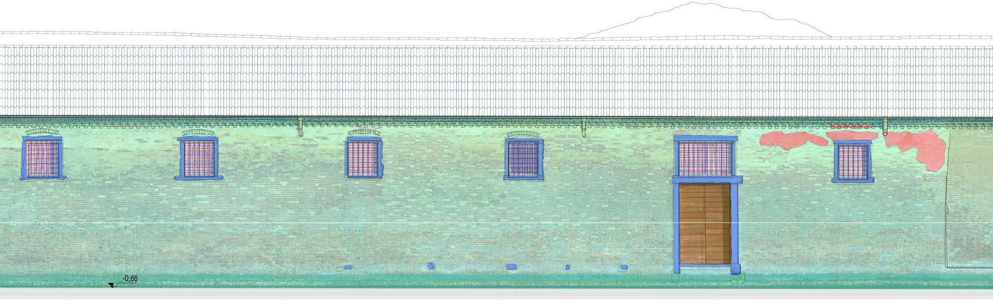

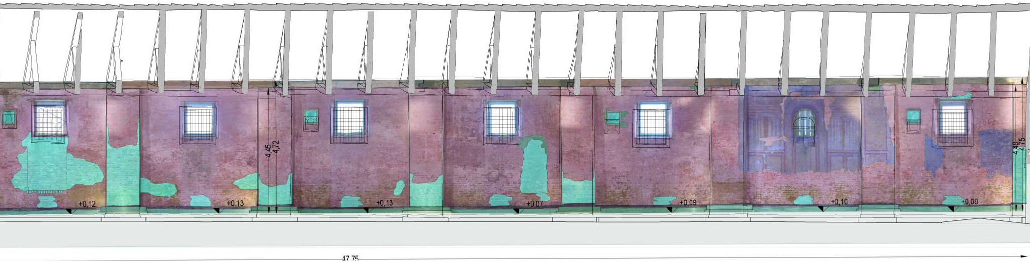
+0,12
+0,13
4,45
4,72
+0,13
+0,07
+0,09
+0,10
+0,08
4,48
4,75
47,75

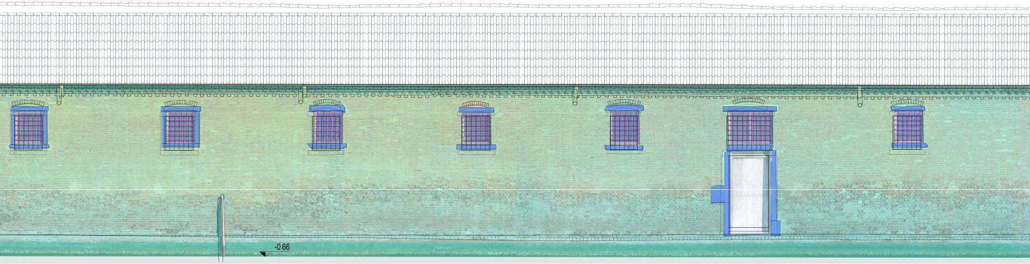

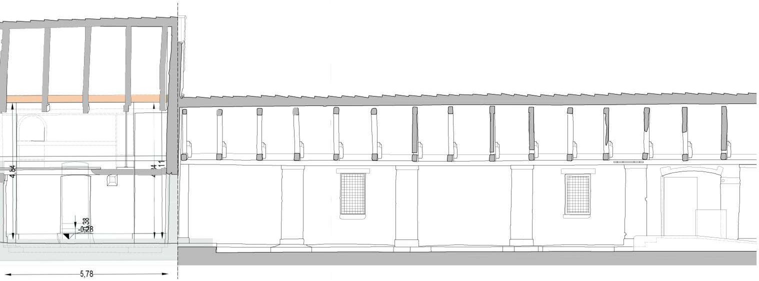
4,84
1,14
-0,38
-0,28
5,78

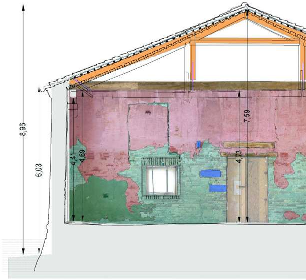
8,95
6,03
4,41
4,69
7,59
4,73

(SEZ

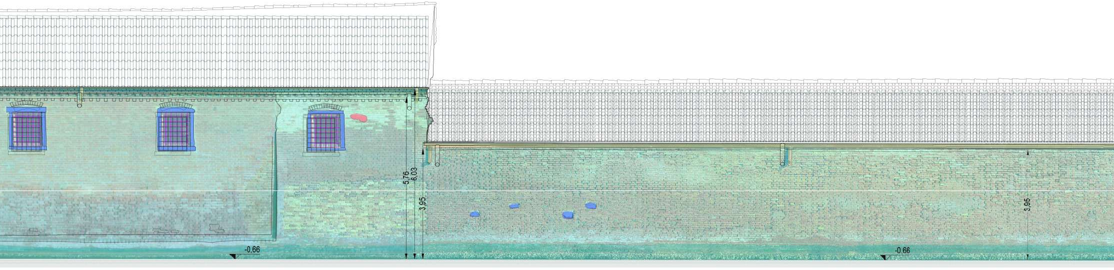
5,76
6,03
3,95
-0,66
-0,66
3,95

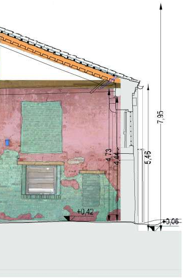
7,95
5,46
4,73
4,44
+0,42
+0,06

IONE V__2)

Legenda

🟦	Laterizio	🟪	Elementi metallici
🟥	Intonaco cocciopesto	🟩	Stuccatura cementizia
🟦	Pietra d'Istria	🟨	Rame
🟩	Intonaco cementizio	🟧	Legno
🟩	Cemento	🟫	Guaina bituminosa

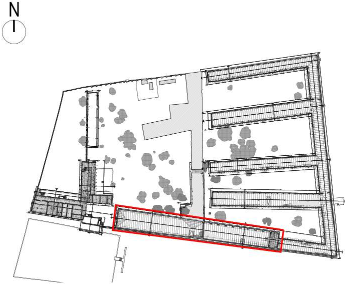

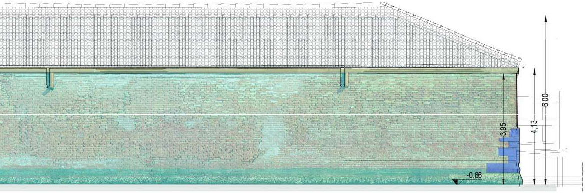
6,00
4,13
3,95
-0,66

Annunziata
Genchi
05.12.2022
20:47:57
GMT+01:00

Firmato digitalmente da:
BONDI' ANDREA
Firmato il 05/12/2022 17:18
Seriale Certificato: 552368
Valido dal 25/06/2021 al 25/06/2024
InfoCamere Qualified Electronic Signature CA

Firmato digitalmente da:
LONGEGA ELISABETTA
Firmato il 05/12/2022 22:26
Seriale Certificato: 16961020
Valido dal 23/01/2020 al 23/01/2023
InfoCert Firma Qualificata 2

scala 1:50
0 0.2 0.5 1 2 m

MINISTERO
DELLA
CULTURA
MiC
DIREZIONE REGIONALE MUSEI VENETO

LAZZARETTO
Progetto per il Museo Archeologico Nazionale della Laguna di Venezia
VECCHIO

PROGETTO	**Piano Stralcio "Cultura e Turismo" Fondo per lo Sviluppo e la Coesione (FSC) 2014 - 2020** **Delibera CIPE 1° maggio 2016, n. 3** **CUP: F77E20000120001** **Venezia - Isola del Lazzaretto Vecchio - Museo Archeologico Nazionale della Laguna di Venezia**
COMMITTENTE	**MINISTERO DELLA CULTURA** **Direzione Regionale Musei Veneto** **RUP: arch. Annunziata Genchi**
PROGETTAZIONE	**Progettista: arch. Giulia Passante** **Collaboratori al progetto: arch. Roberta Bartolone, arch. Anna Longrigg** **Strutture:** **ing. Leonardo Cappi (IPM Engineering)** **Sicurezza:** **ing. Andrea Bondi (Intea Srl)** **Progetto di Restauro:** **dott.ssa Elisabetta Longega**
FASE PROGETTUALE	**PROGETTO ESECUTIVO** **ai sensi del D. Lgs n. 50/2016**
RA5.6	**Venezia - Isola del Lazzaretto Vecchio** **Museo Archeologico della Laguna di Venezia** **Progetto di restauro conservativo e ripristini statico-strutturali per la musealizzazione del Tezon Vecchio**
OGGETTO	**TEZON VECCHIO - MAPPATURA MATERICA**
SCALA	**1:50**
COD.	**LV-SF006**
DATA	**16.11.2022**

Firmato digitalmente da PASSANTE GIULIA C: IT