





Sezione V4-V4
Scala 1:50

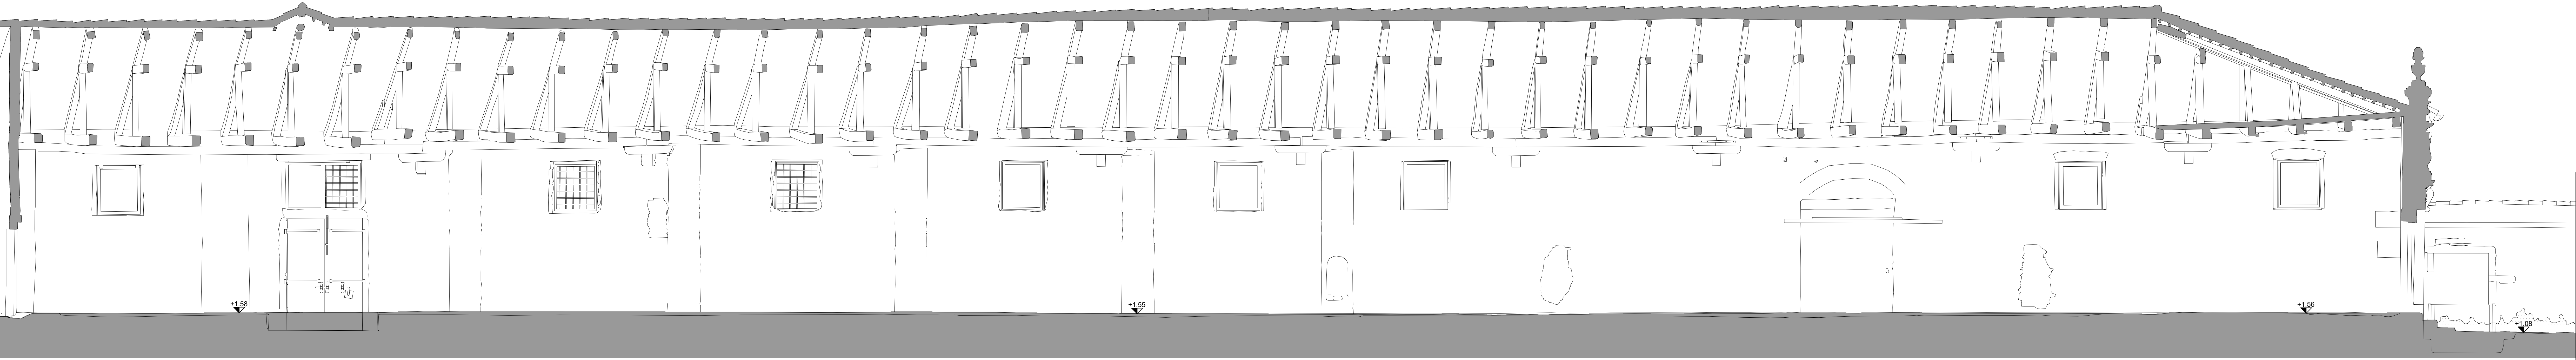

Prospetto Ovest
Scala 1:50

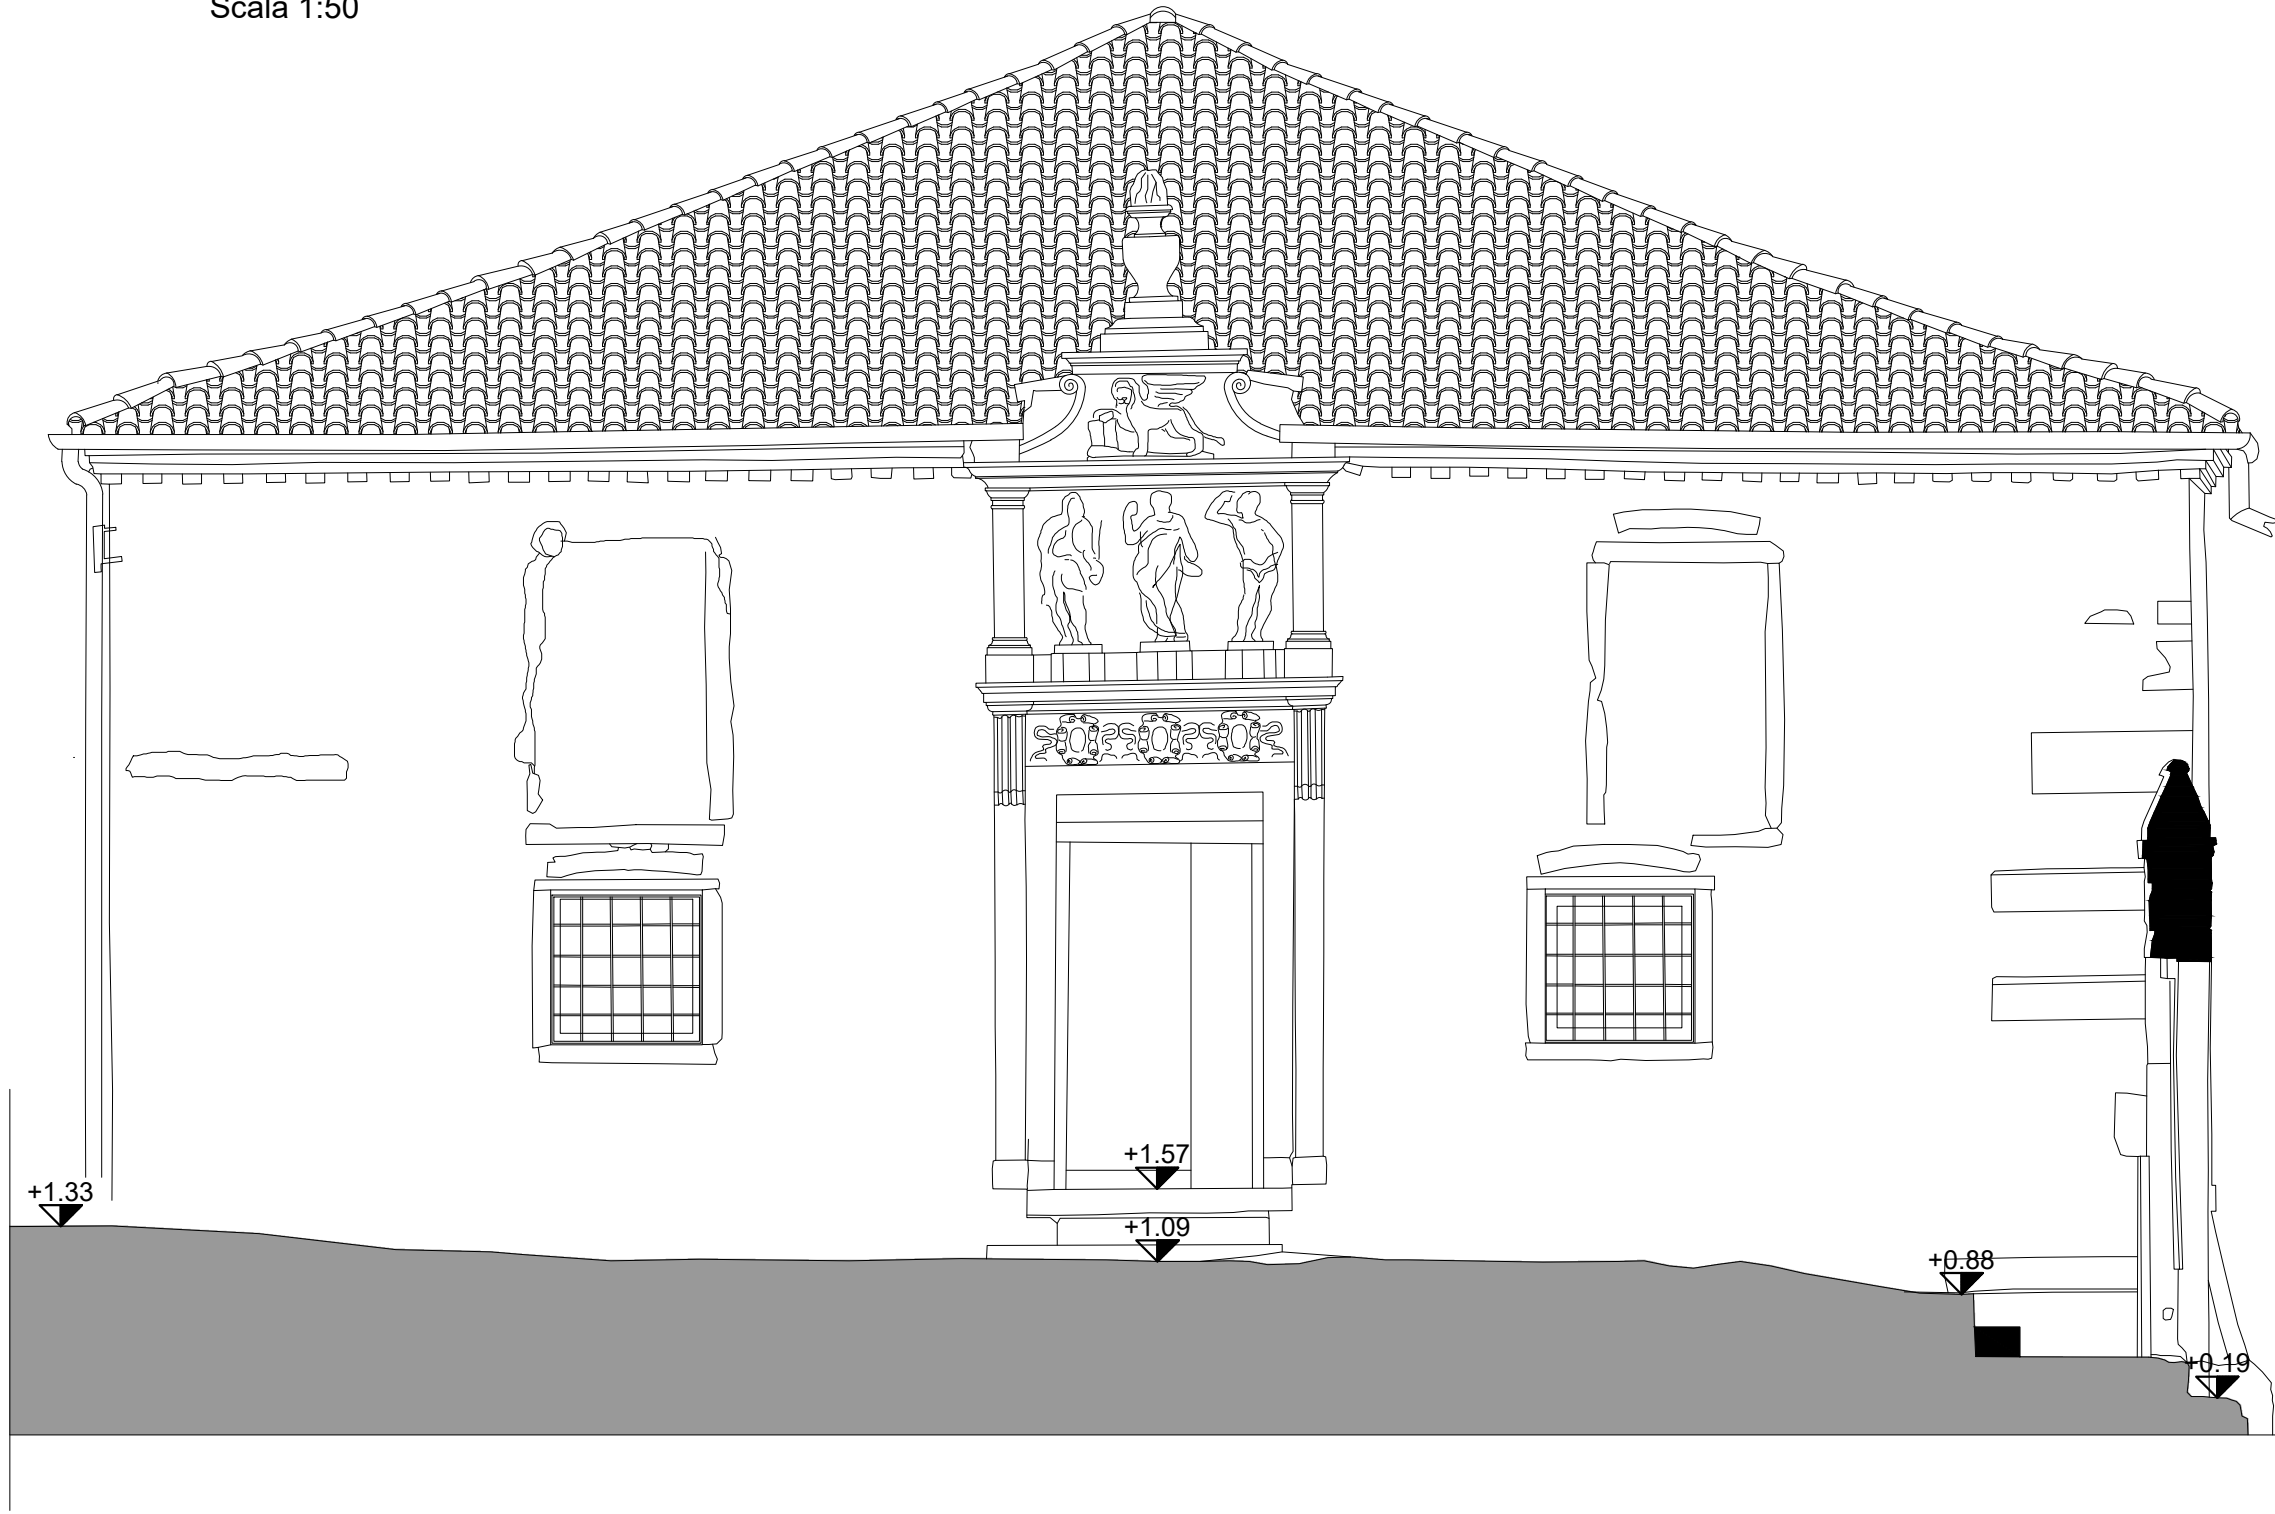

Sezione V2-V2
Scala 1:50

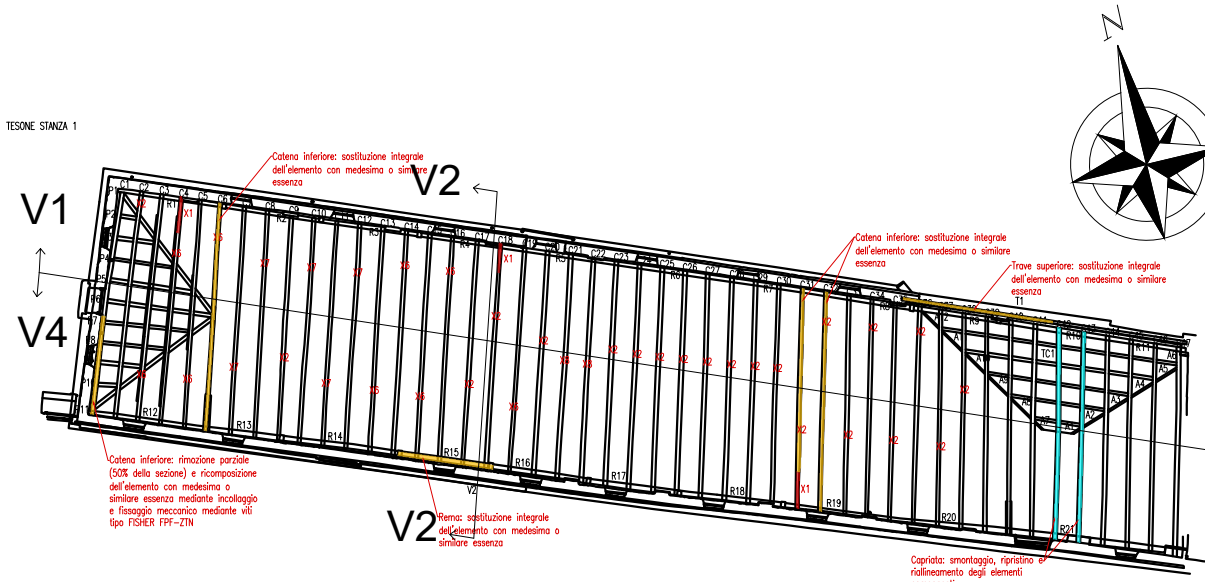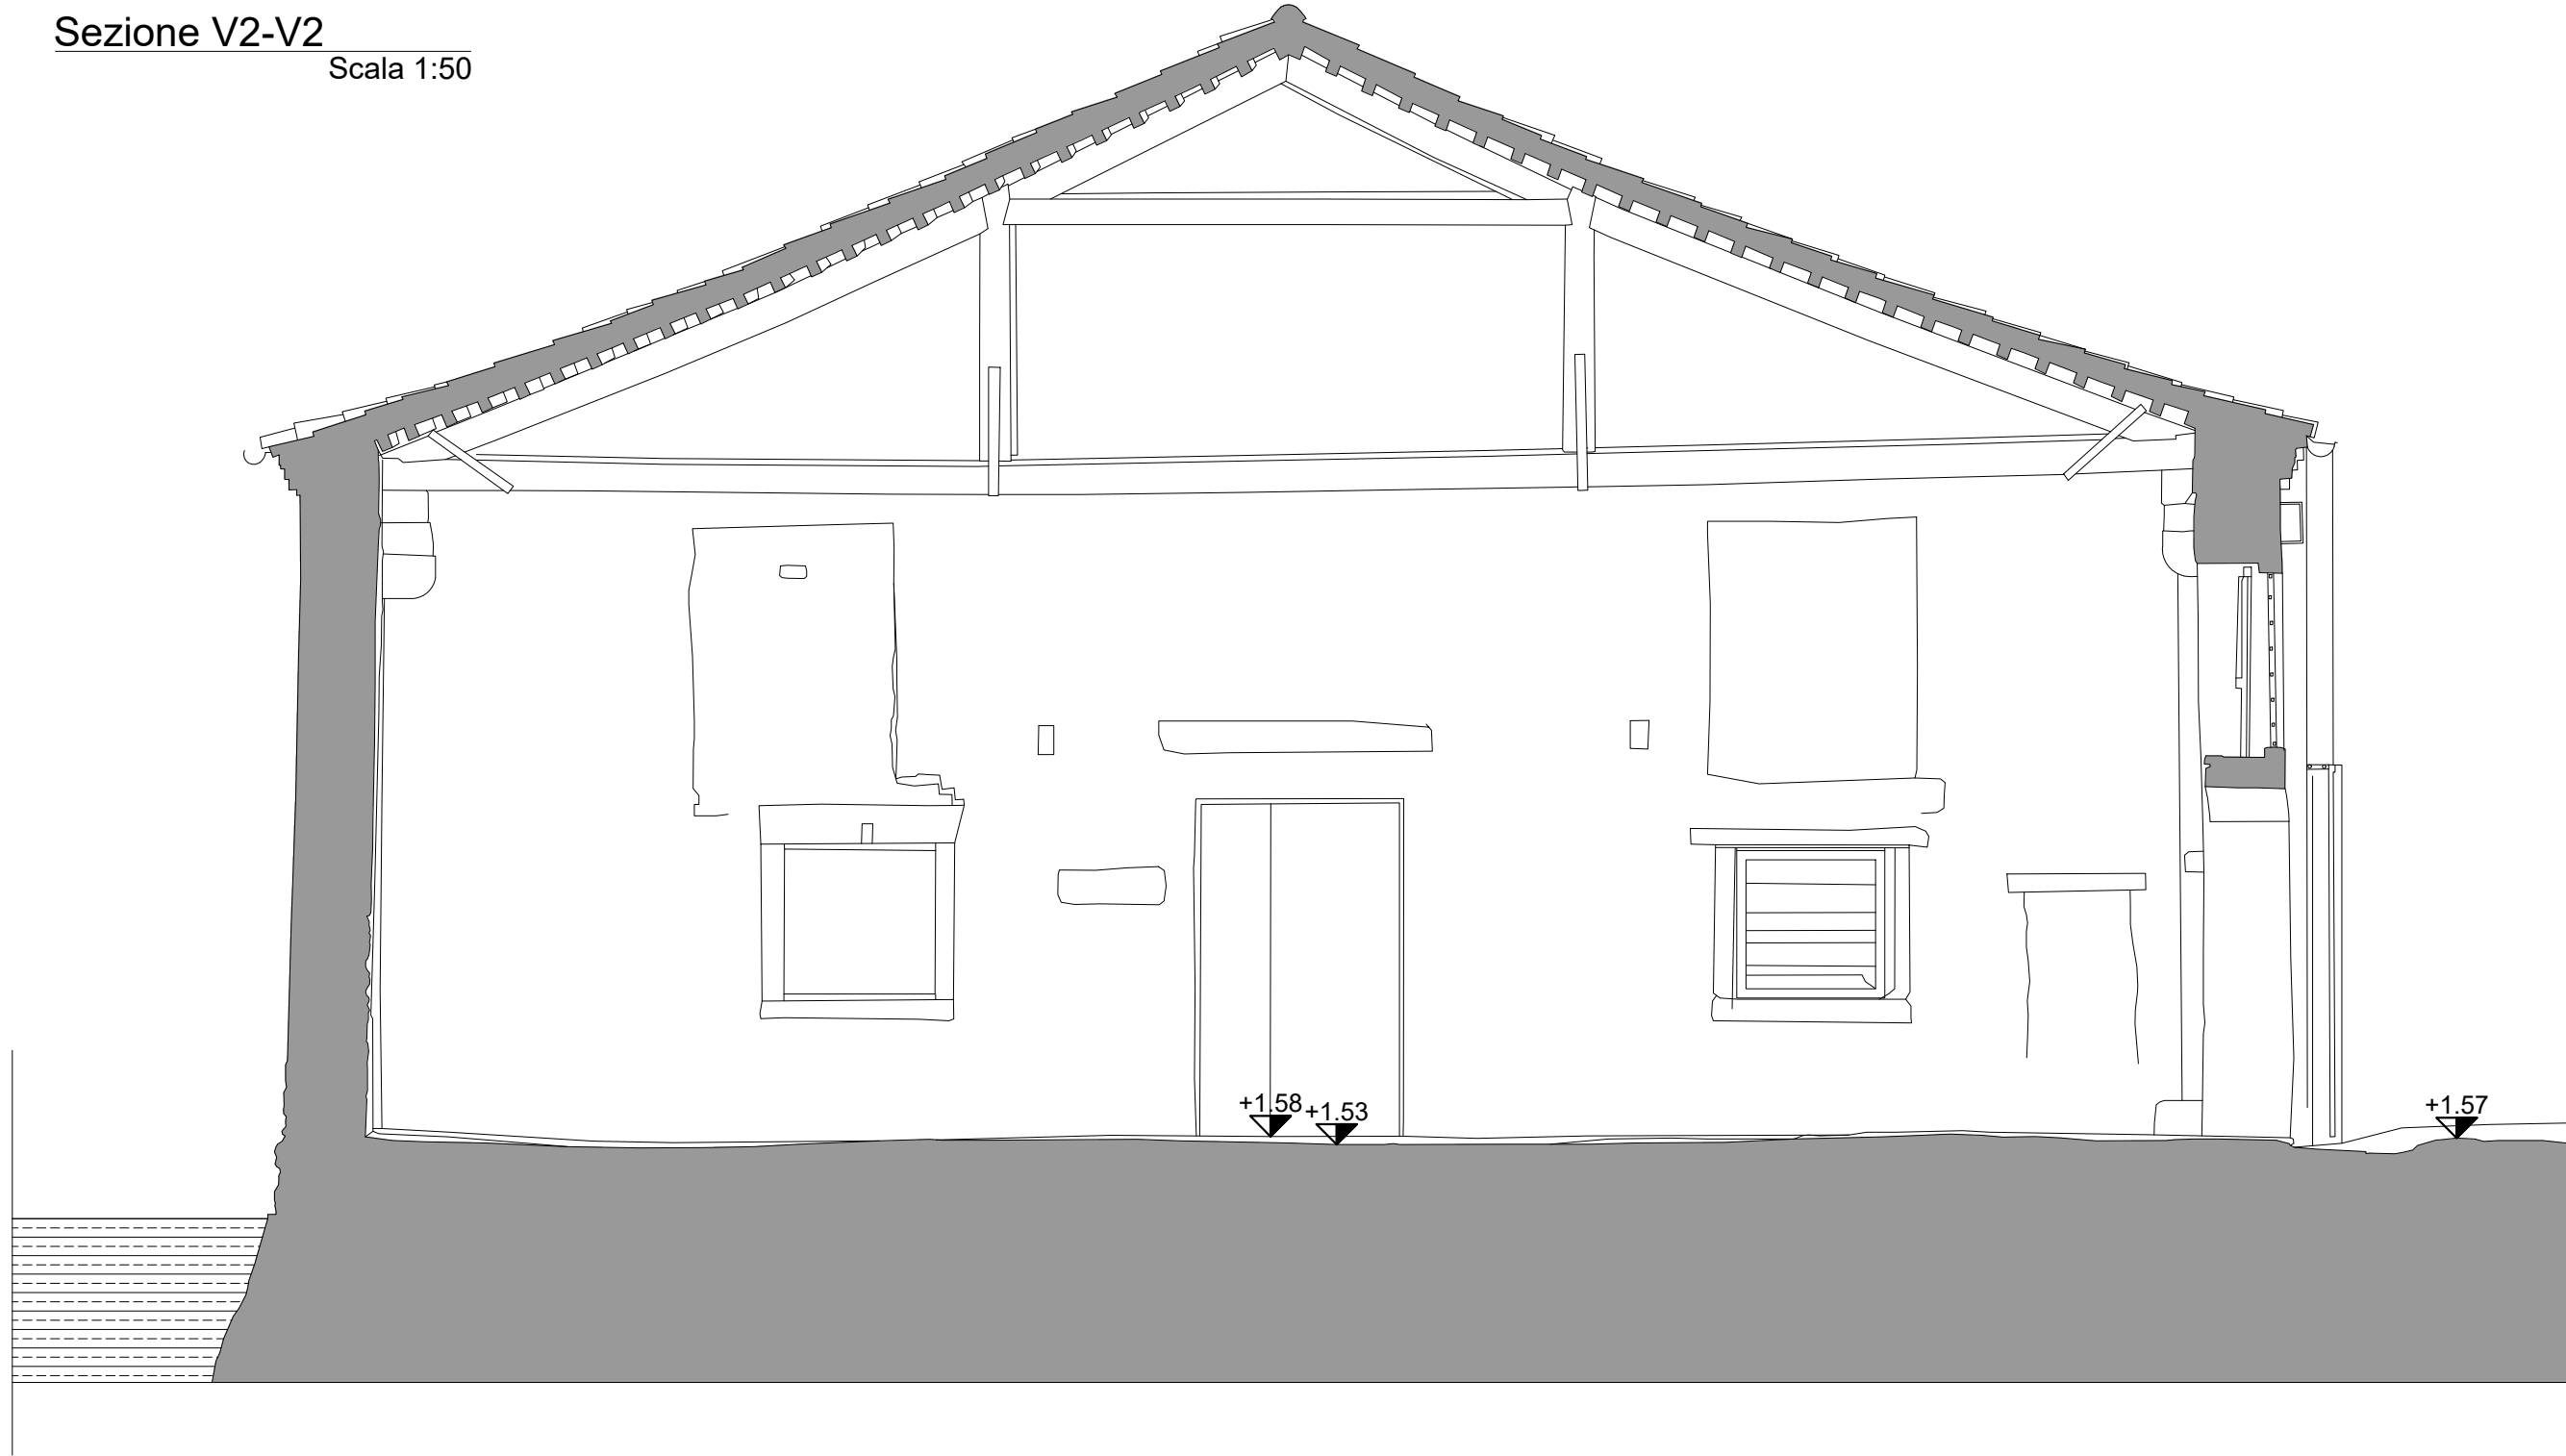

PROGETTO	Piano Stralcio "Cultura e Turismo" Fondo per lo Sviluppo e la Coesione (FSC) 2014 - 2020 Delibera CIPE 1° maggio 2016, n. 3 CUP: F77E20000120001 Venezia - Isola del Lazzaretto Vecchio - Museo Archeologico Nazionale della Laguna di Venezia
COMMITTENTE	MINISTERO DELLA CULTURA Direzione Regionale Musei Veneto RUP: arch. Annunziata Genchi
PROGETTAZIONE	Progettista: arch. Giulia Passante Collaboratori al progetto: arch. Roberta Bartolone, arch. Anna Longrigg Strutture: ing. Leonardo Cappi (IPM Engineering STP s.r.l.) Sicurezza: ing. Andrea Bondi (Intea s.r.l.) Progetto di restauro: dott.ssa Elisabetta Longega
FASE PROGETTUALE	PROGETTO ESECUTIVO ai sensi del D. Lgs n. 50/2016
S2.1.2	Venezia - Isola del Lazzaretto Vecchio Museo Archeologico Nazionale della Laguna di Venezia Progetto di restauro conservativo e ripristini statico-strutturali per la musealizzazione del Tezon Vecchio
OGGETTO	STATO DI FATTO OPERE MURARIE (Stanza 1) Parte 2/2
SCALA	VARIE
COD.	22-207-PE-03
DATA	02.12.2022