
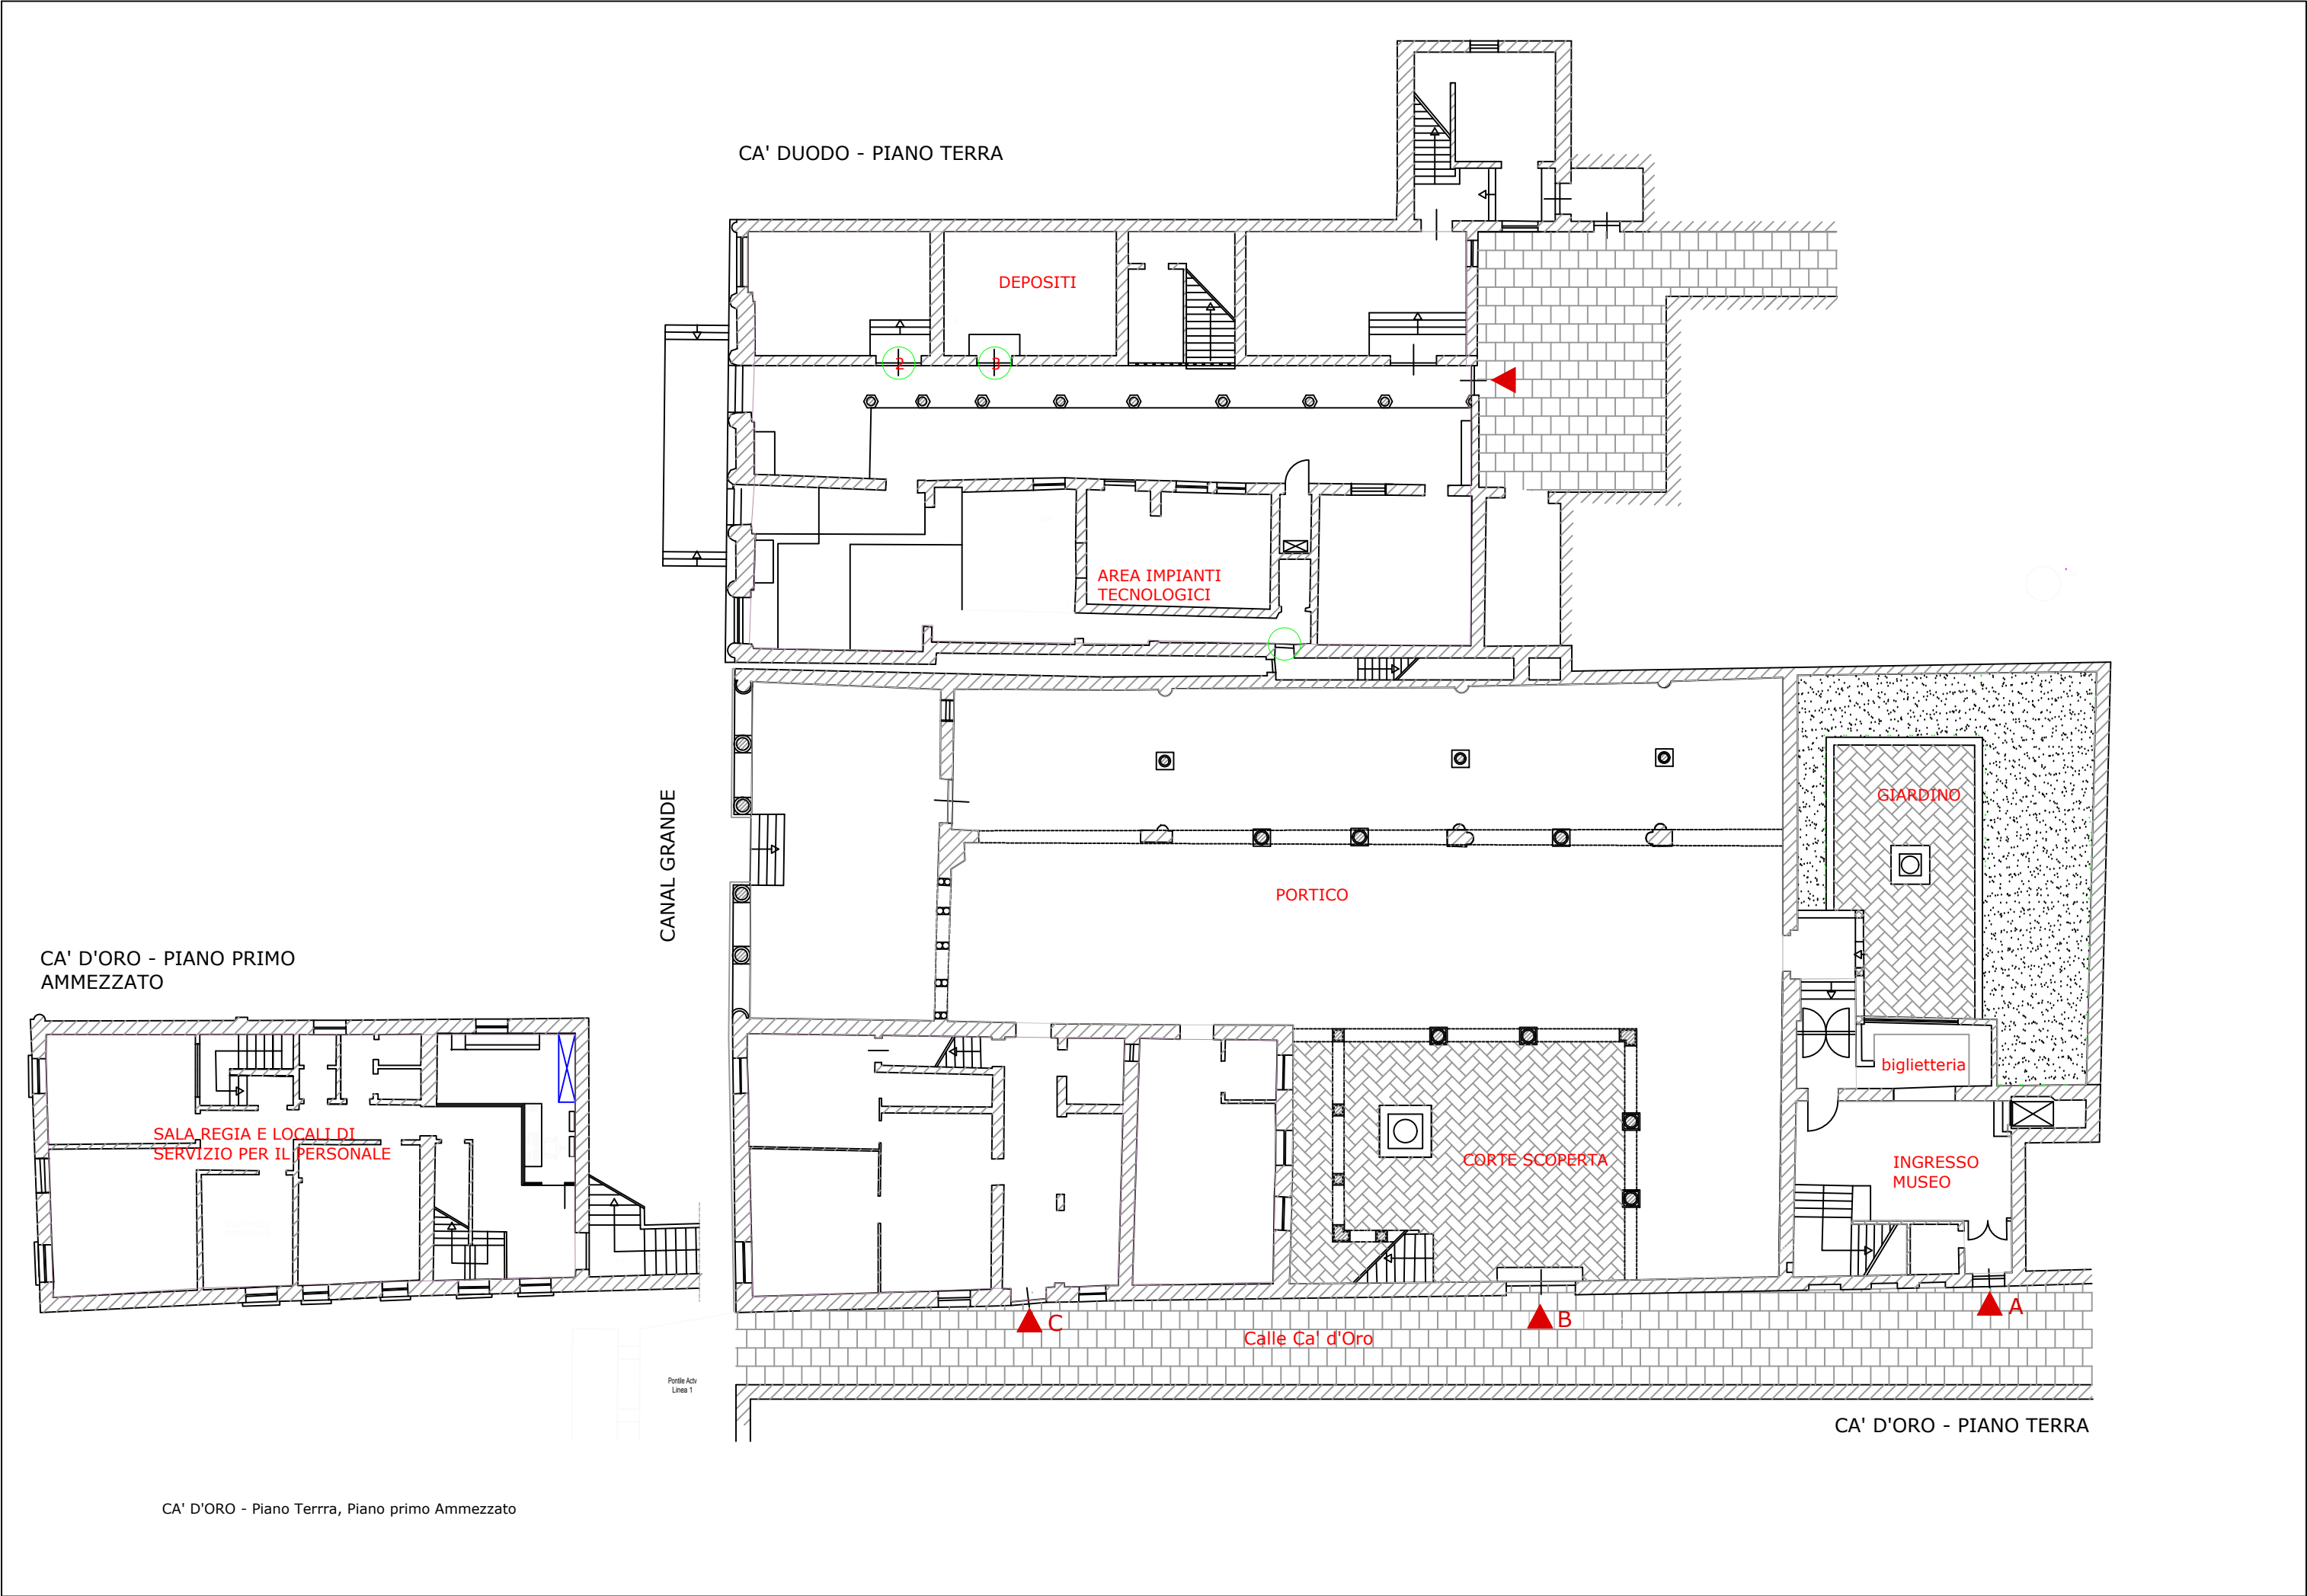
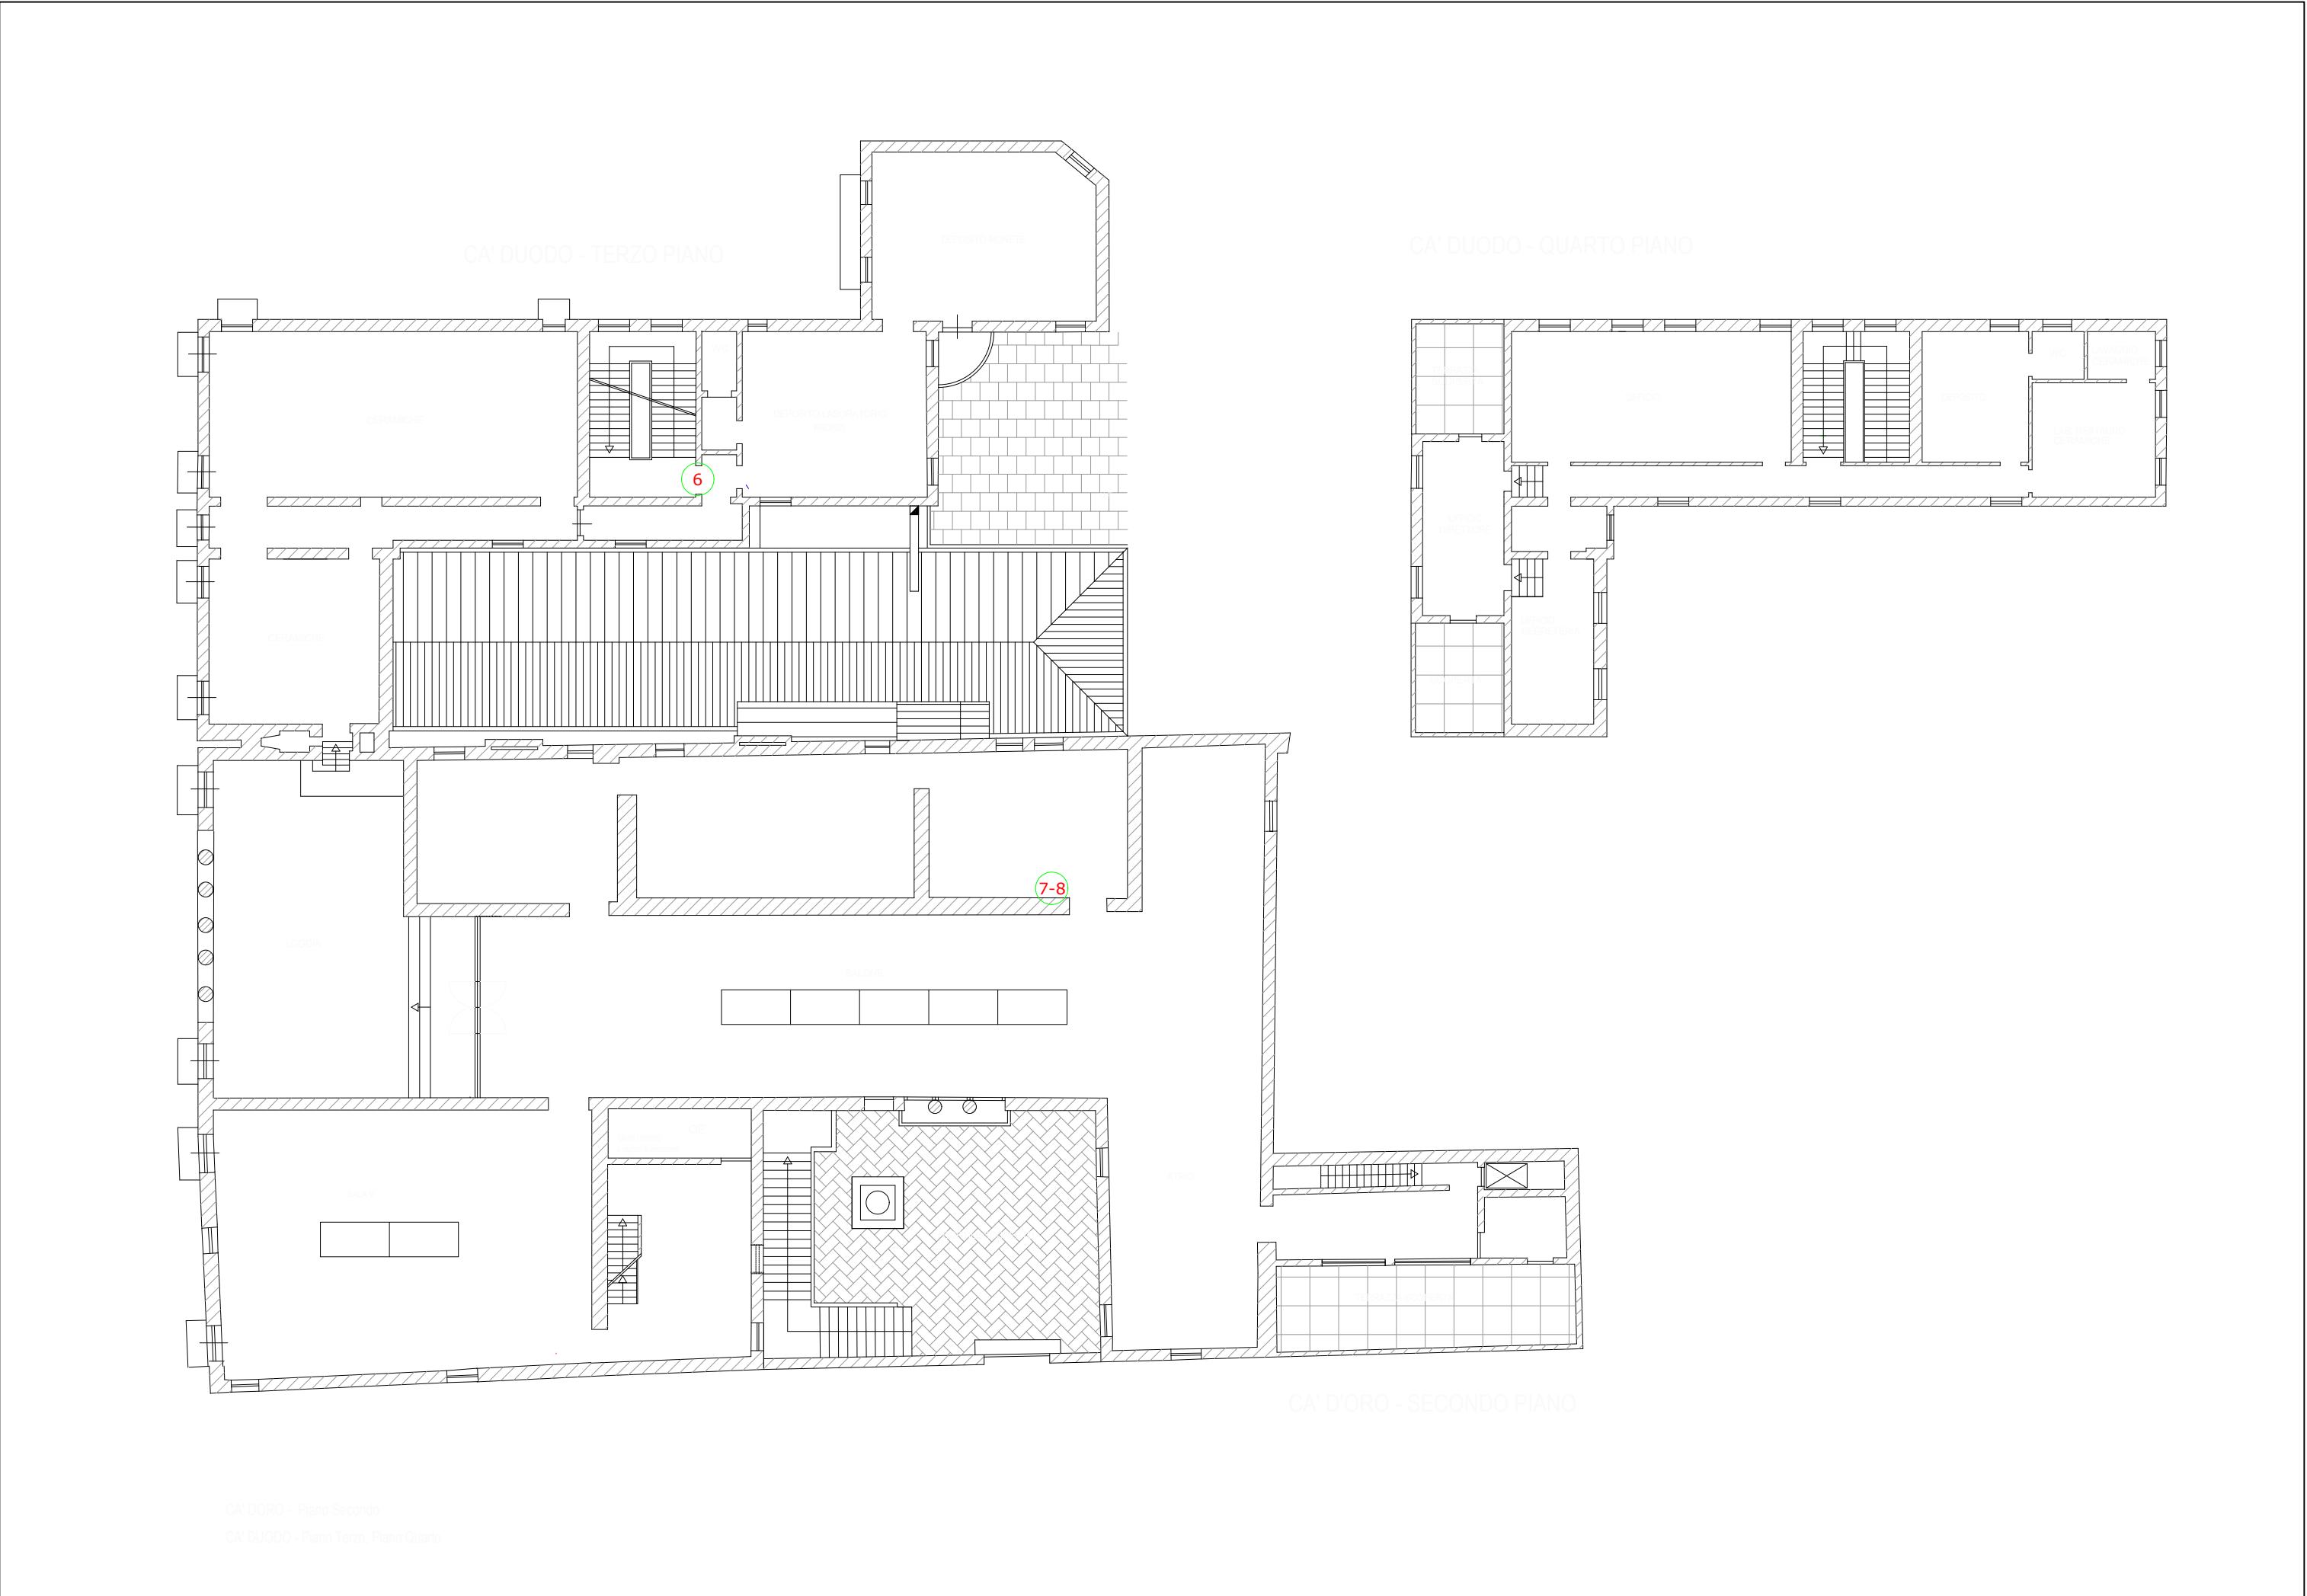
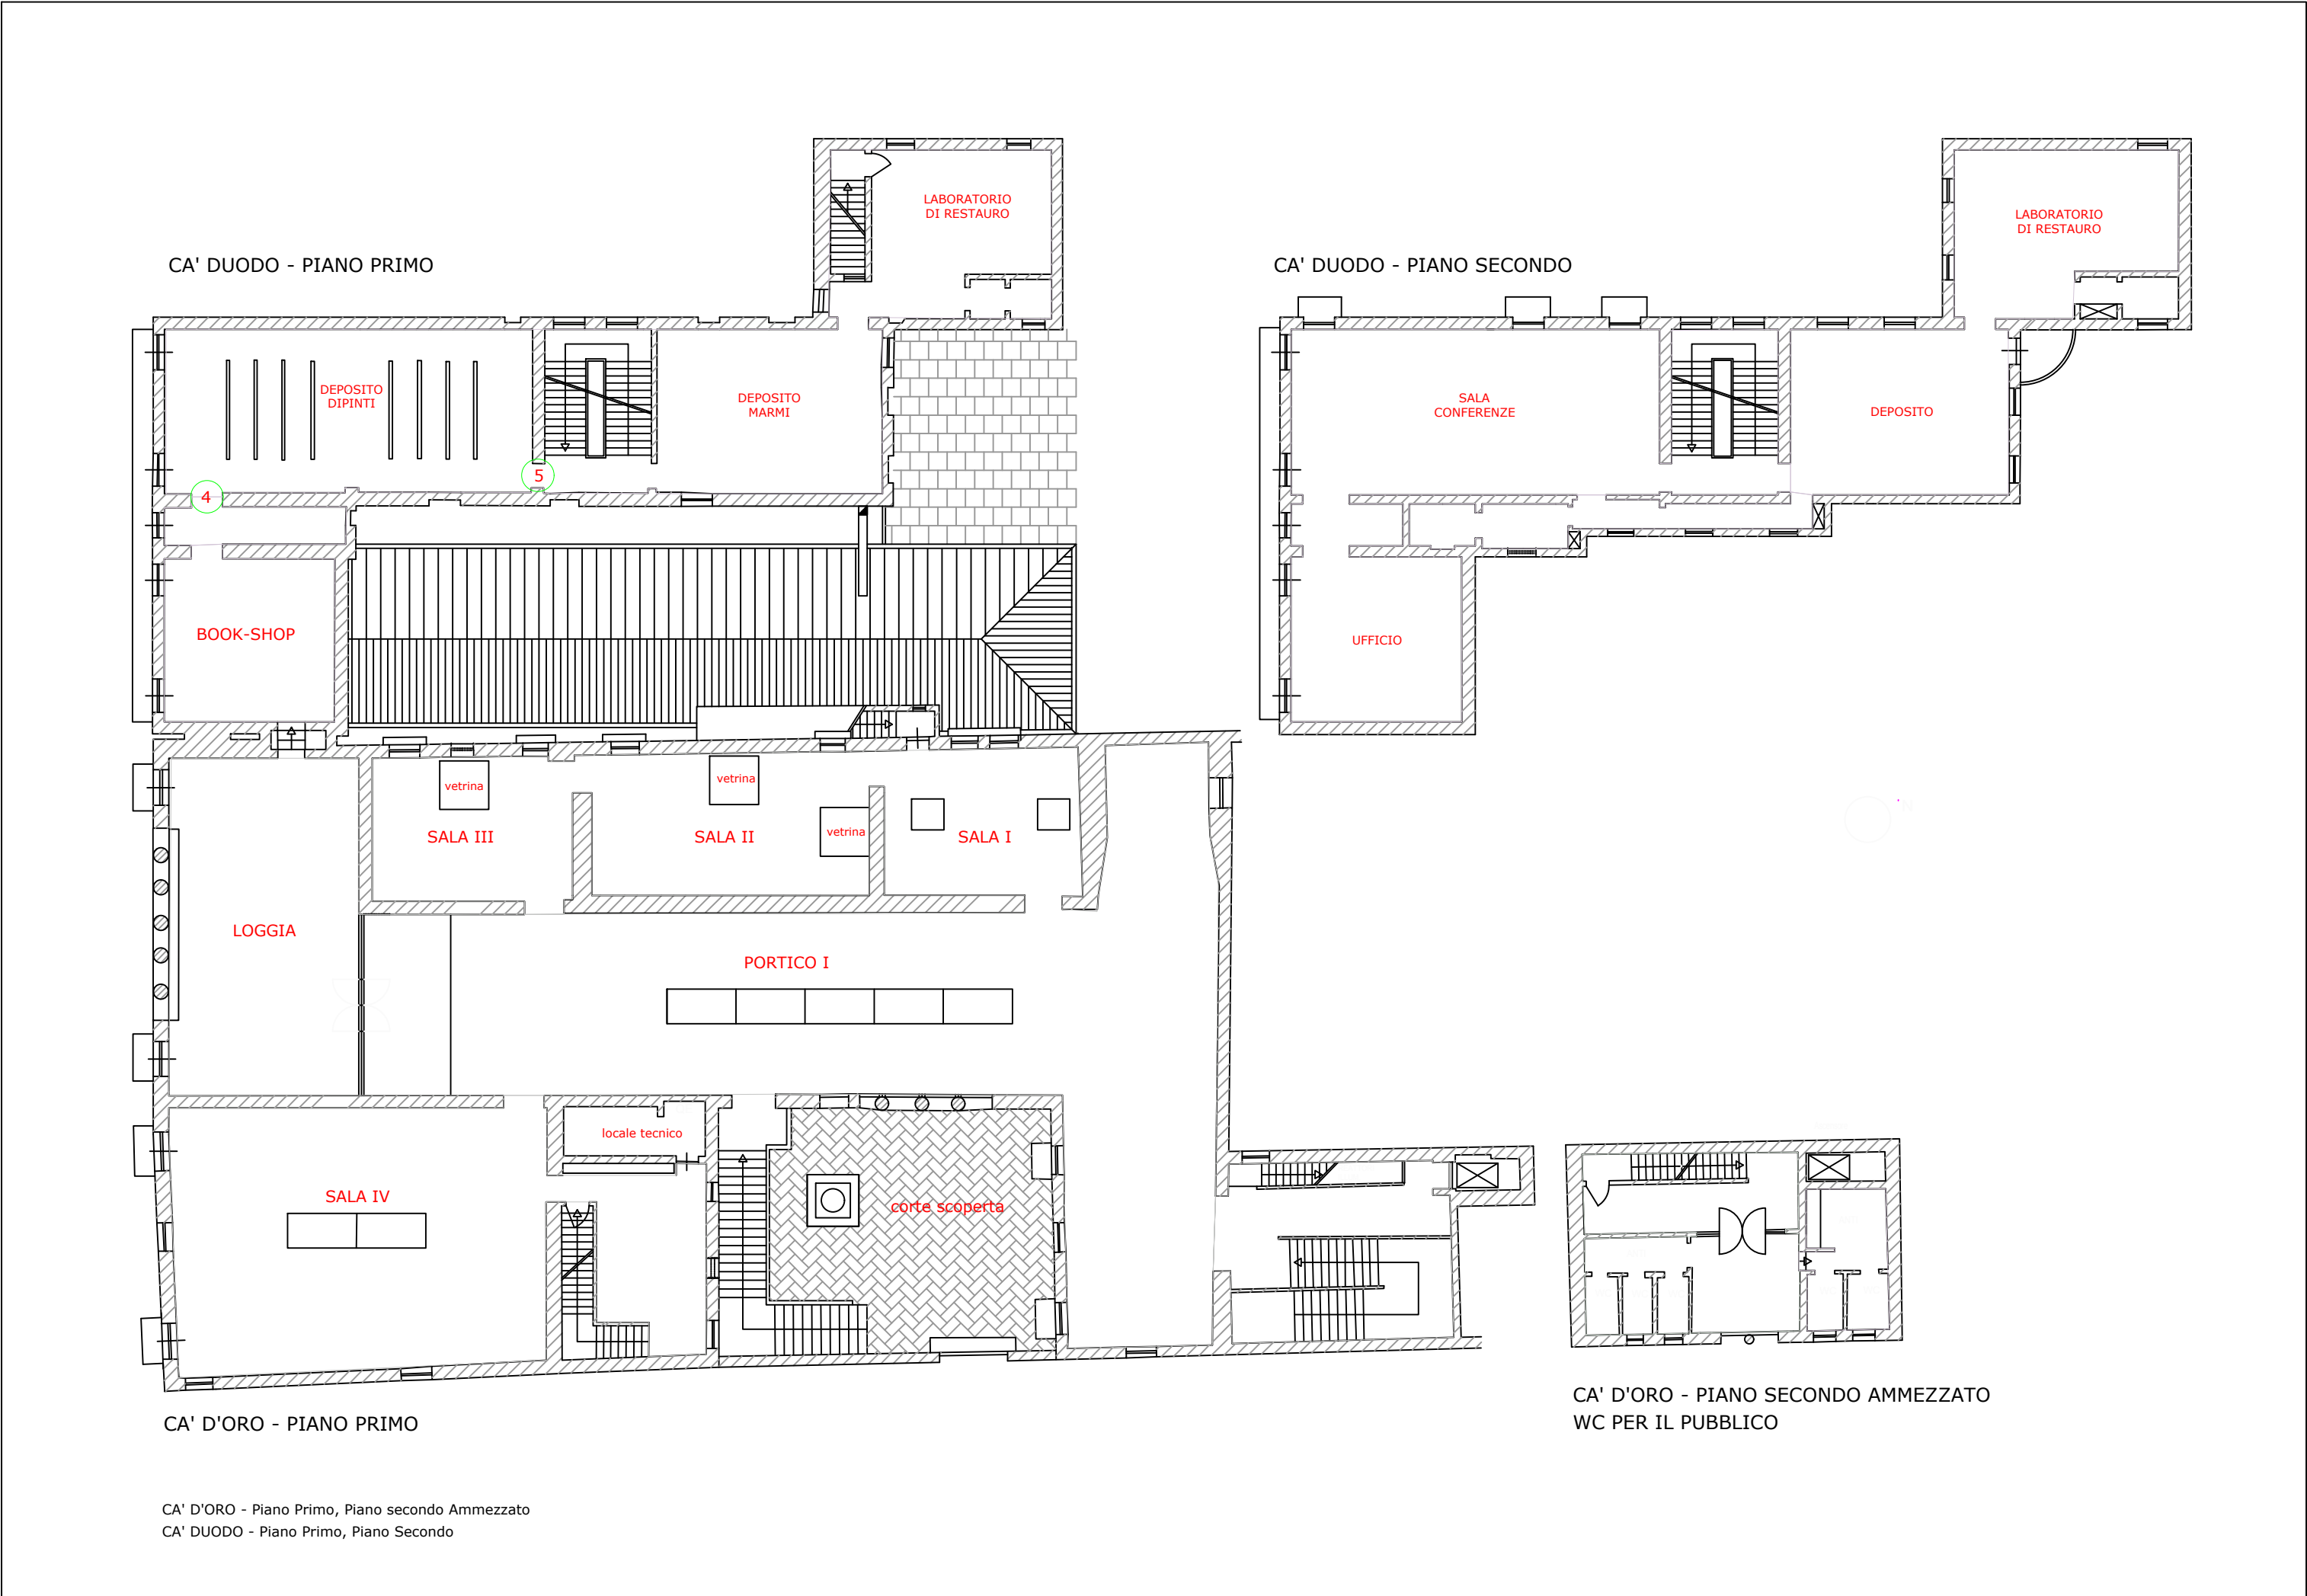


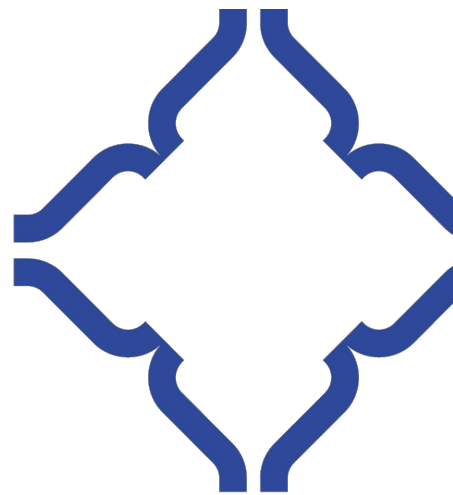

 MINISTERO DELLA CULTURA DIREZIONE REGIONALE MUSEI VENETO  GALLERIA GIORGIO FRANCHETTI ALLA CA'D'ORO	
PROGETTO	Progettazione impiantistica finalizzata all'adeguamento impiantistico e normativo impianti elettrici, speciali ed antincendio per ottenimento CPI - I° Stralcio CUP: F76D14009710001 - F76D19000030005 Venezia - Galleria Giorgio Franchetti alla Ca' d'Oro
COMMITTENTE	MINISTERO DELLA CULTURA Direzione regionale Musei Veneto RUP: arch. Annunziata Genchi
PROGETTAZIONE	Responsabile del progetto: arch. Annunziata Genchi Collaboratori al progetto: arch. Roberta Bartolone Impianti: ing. Luciano Viero (Prisma Engineering) Sicurezza: arch. Vincenzo Casali (Vincenzo Casali Studio)
FASE PROGETTUALE	PROGETTO ESECUTIVO AI SENSI DEL D.LGS N. 50/2016
CODICE	EG-LE.1
OGGETTO	PALAZZO DUODO - PIANO TERRA - PIANO PRIMO - PIANO TERZO / CA' D'ORO - PIANO TERRA - PIANO PRIMO - PIANO SECONDO - EDILE
FILE	GGF-LE
DATA	31-01-2024