
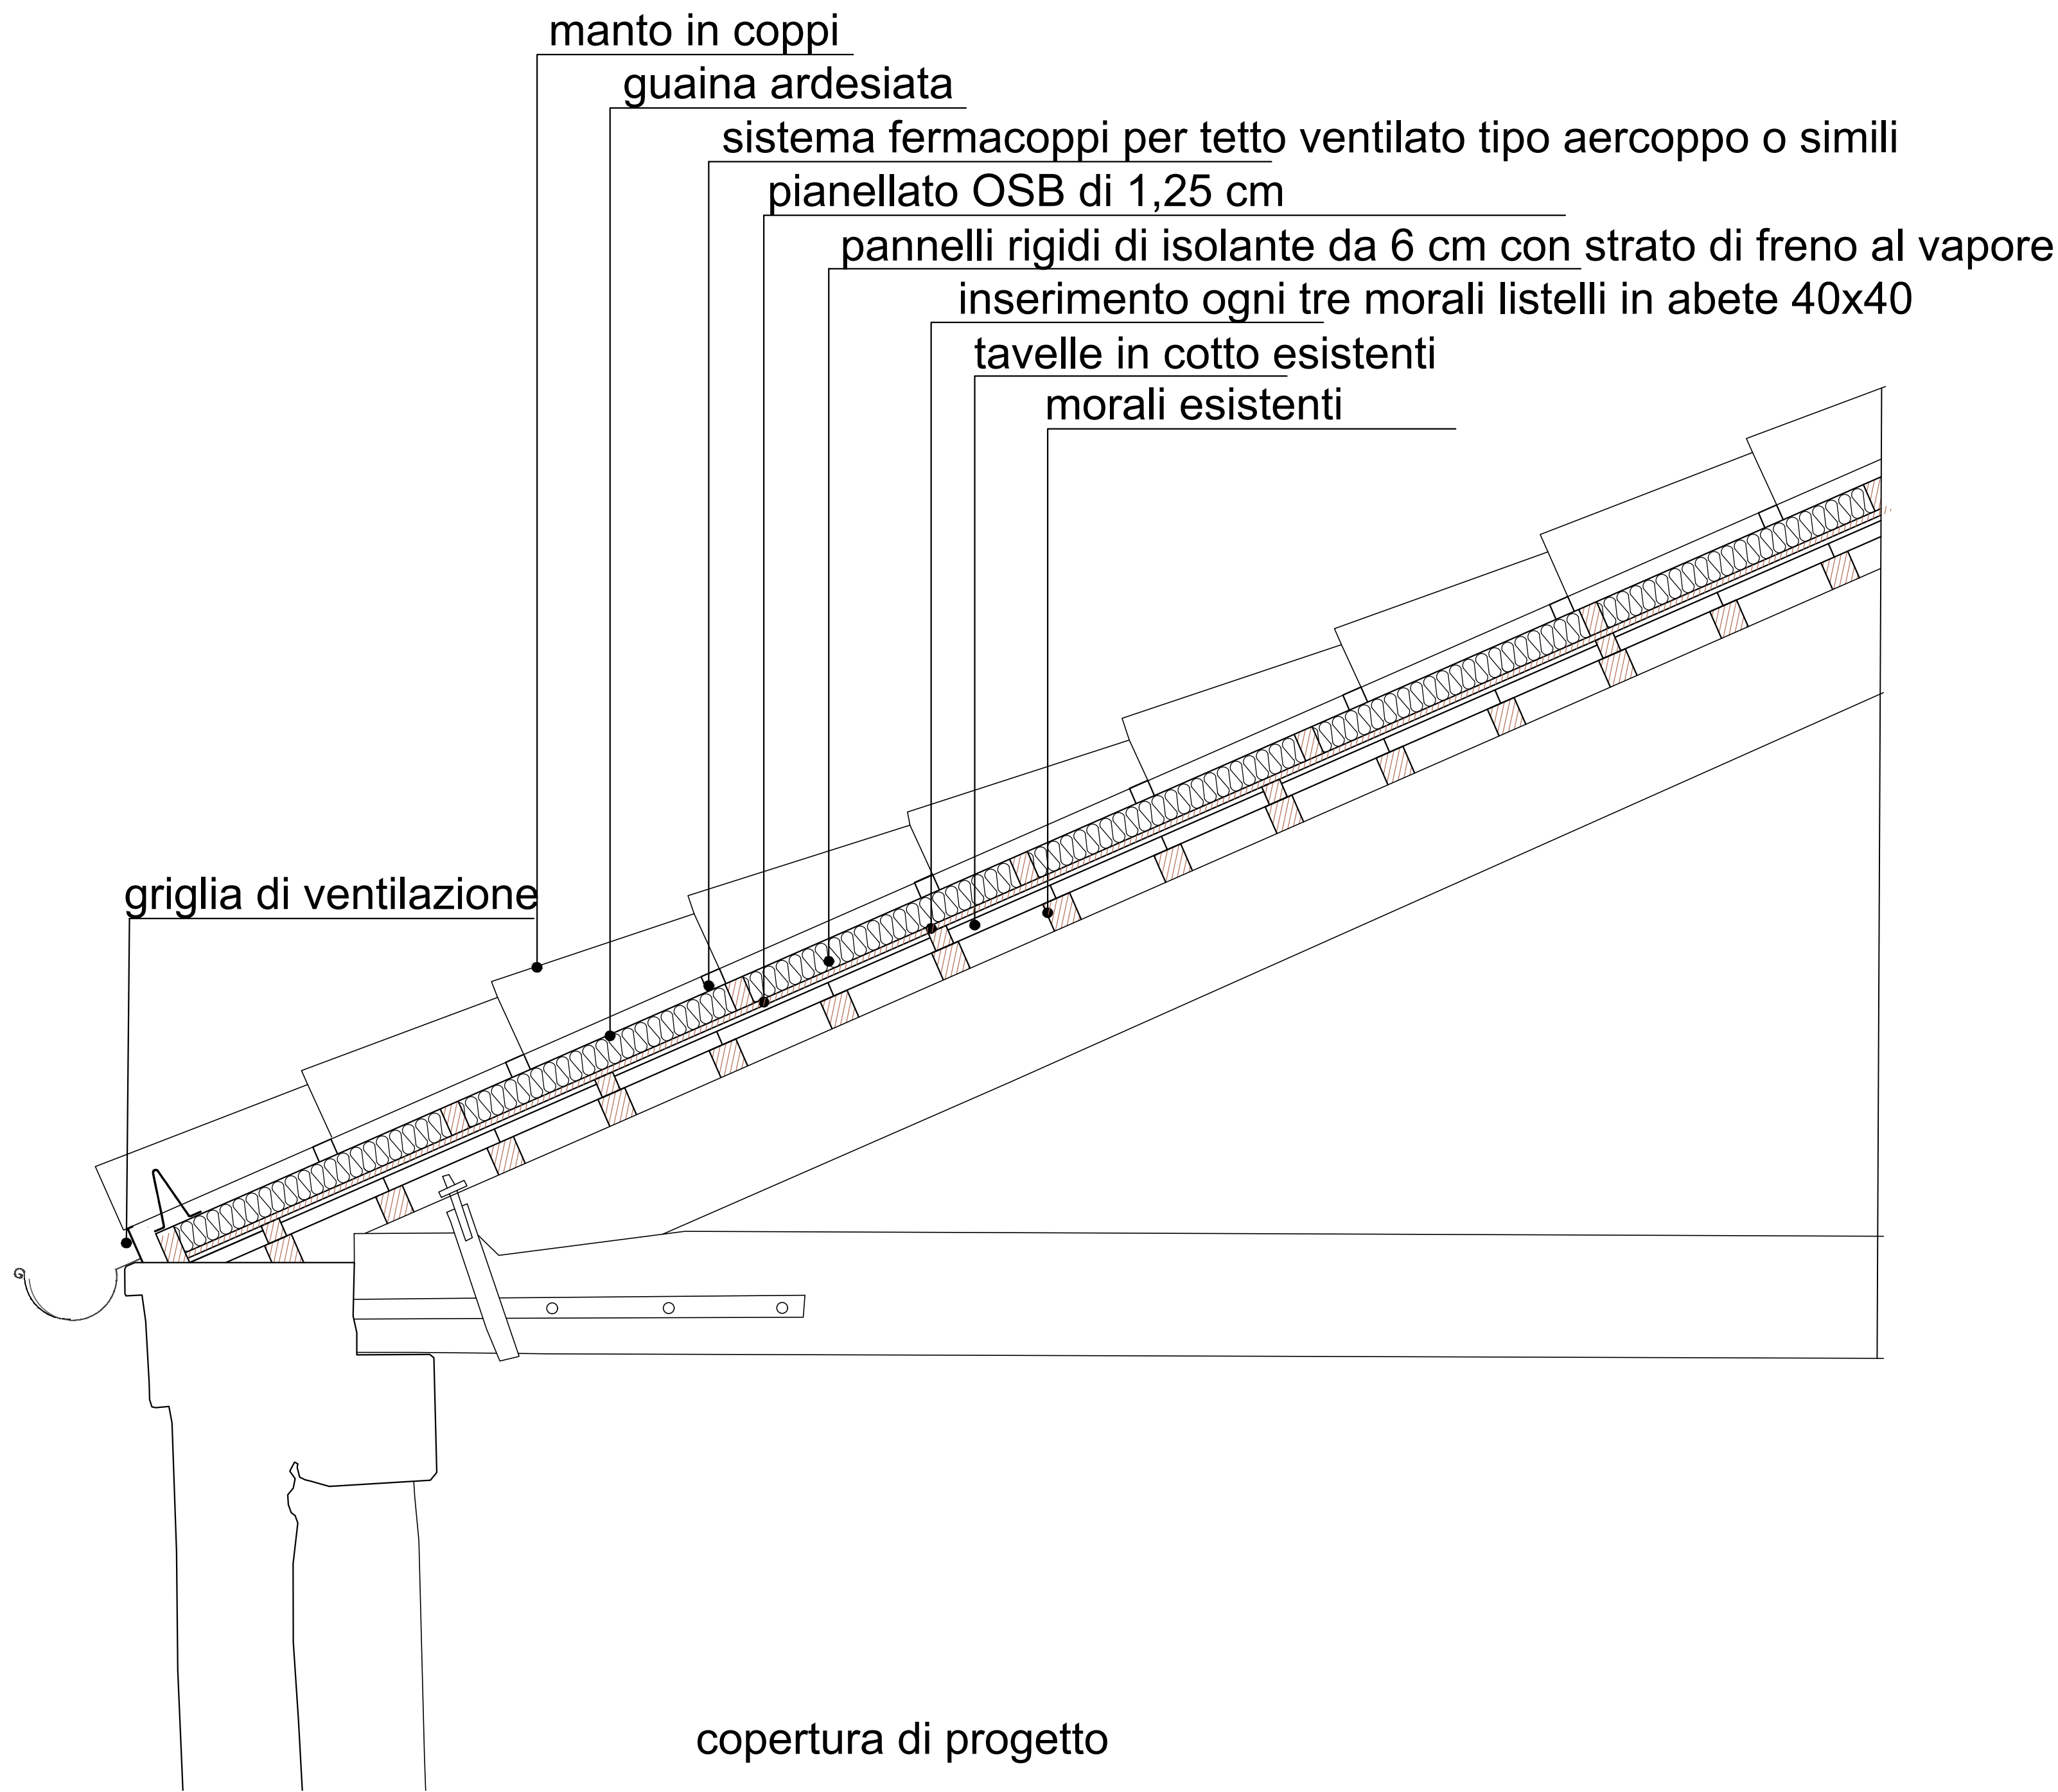


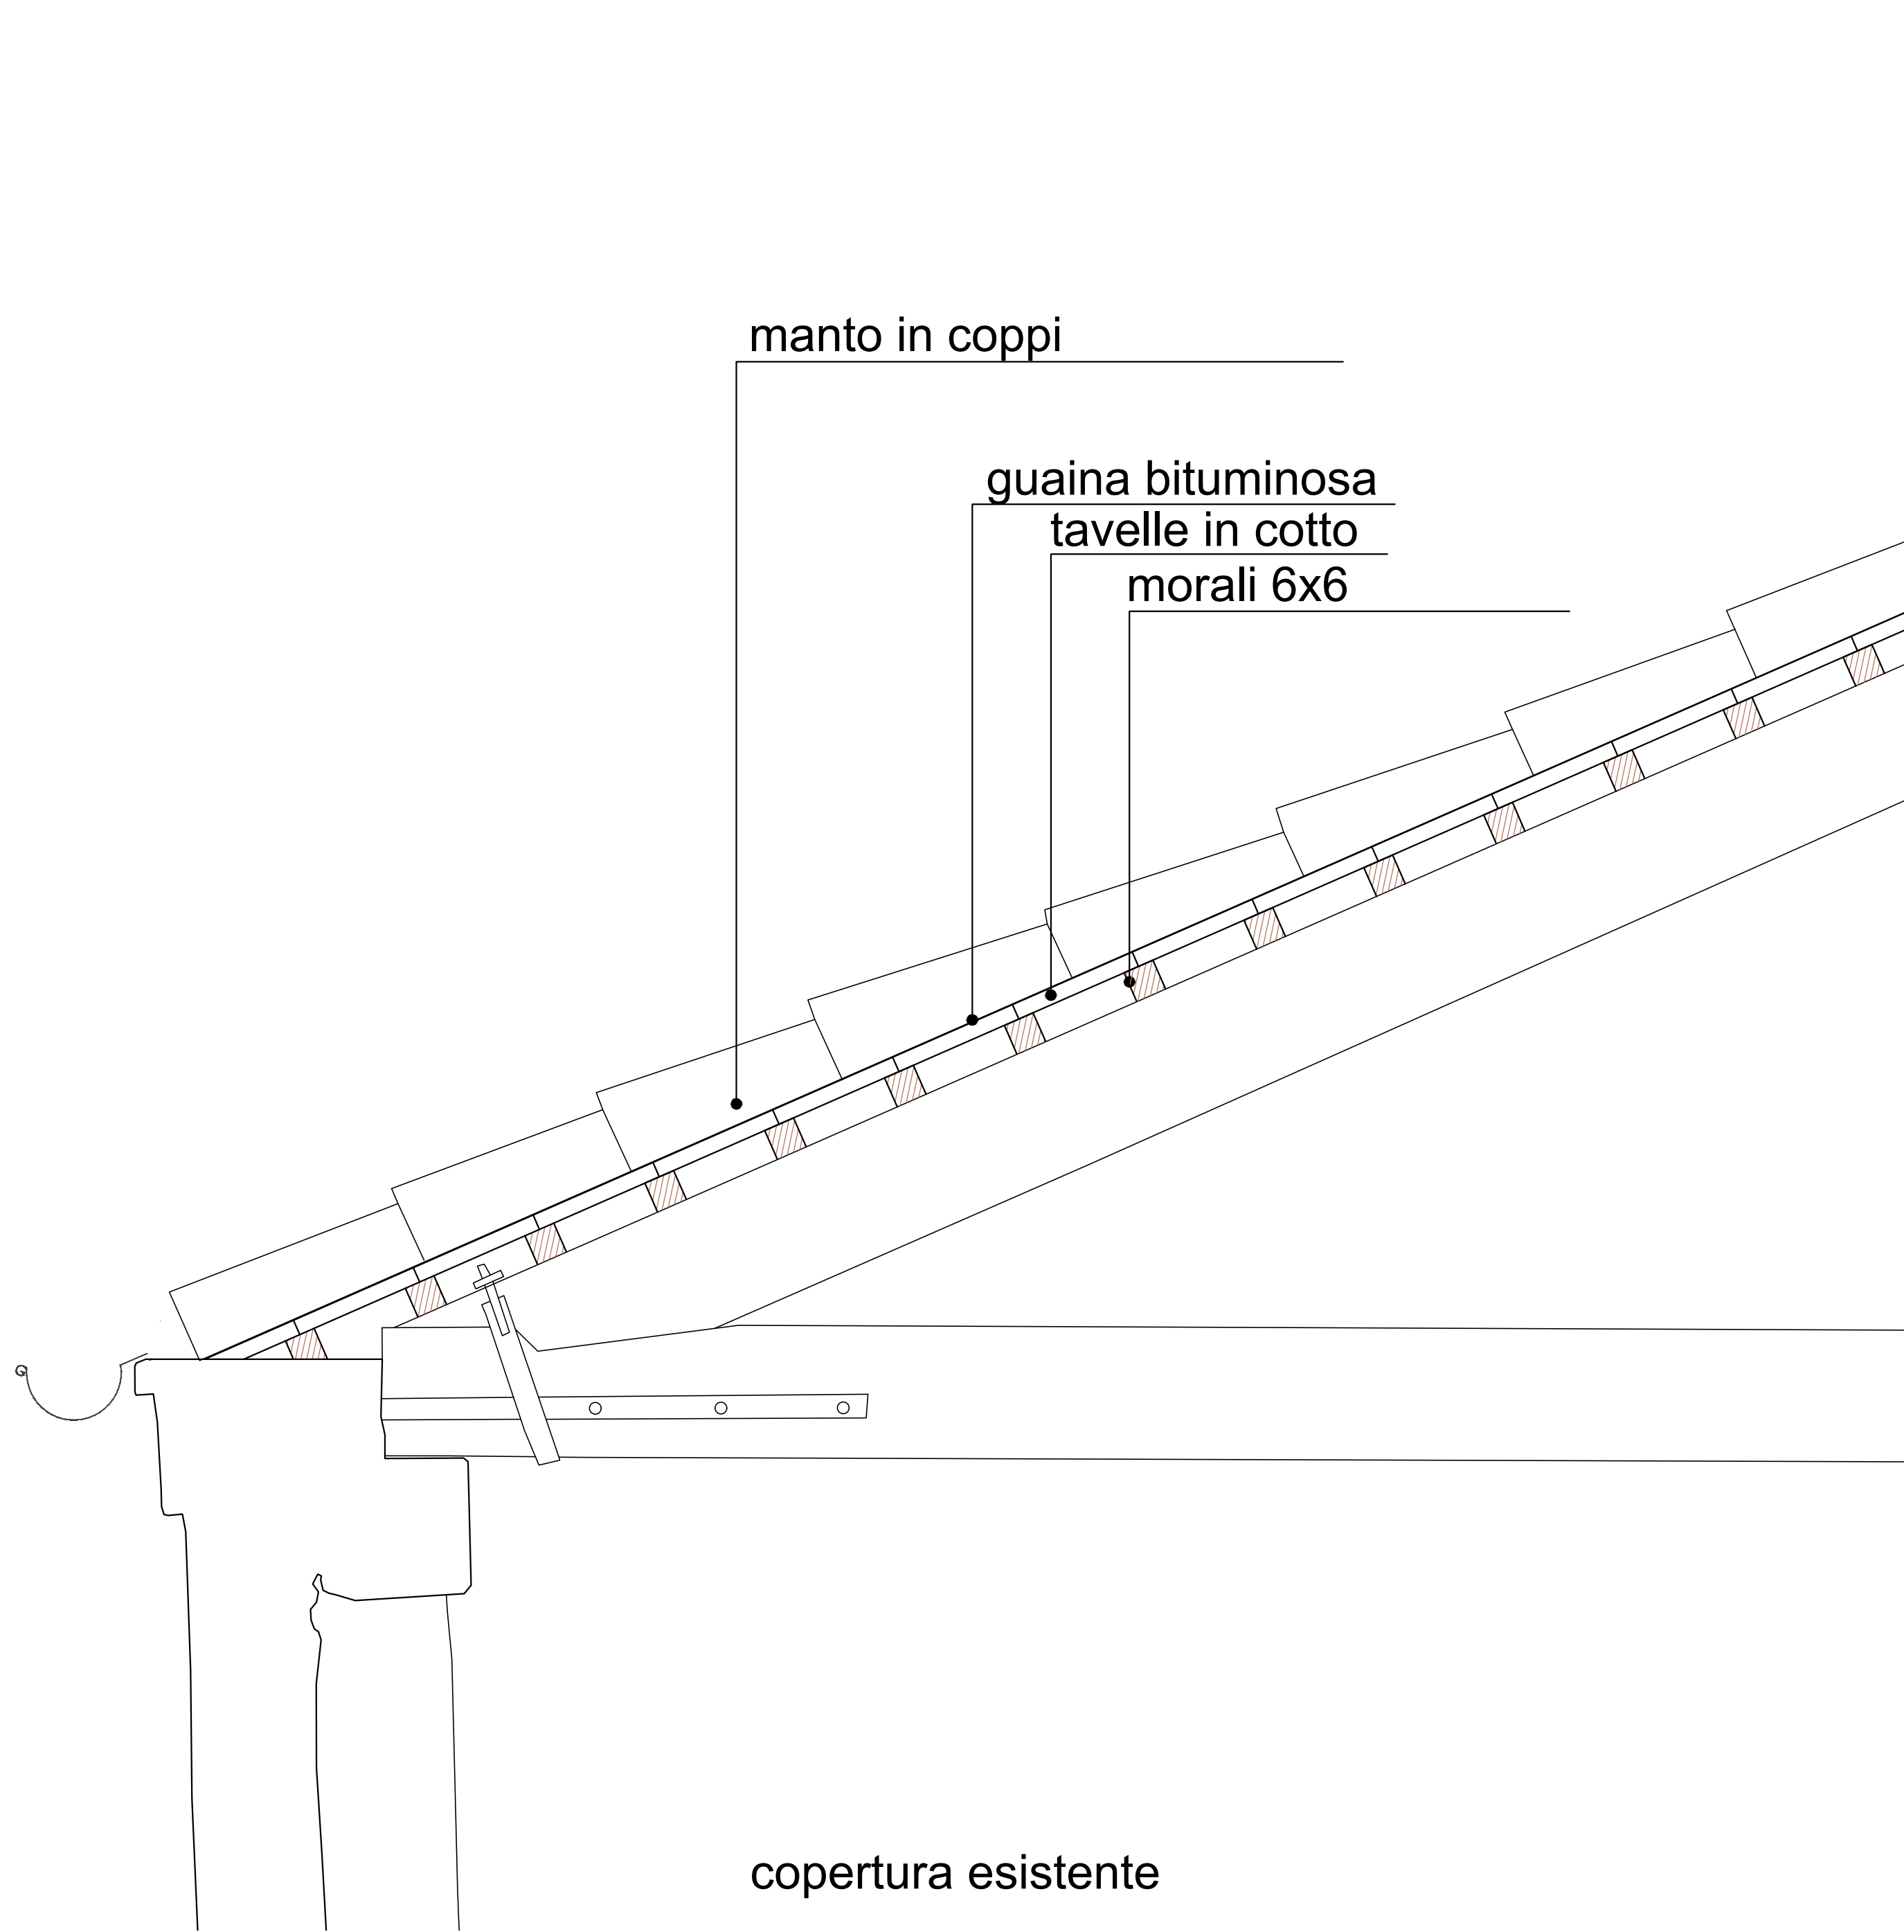

NOTA: formazione di copertura microventilata  
in conformità a quanto previsto  
dalle norme UNI 8178 - UNI 9450 - UNI 8627

|   |   |
|---|---|
| <div><div></div><div><div>MINISTERO<br/>DELLA<br/>CULTURA</div><div>DIREZIONE REGIONALE MUSEI VENETO</div><div>LAZZARETTO<br/>VECCHIO</div><div>Progetto per il Museo Archeologico Nazionale della Laguna di Venezia</div></div></div> |   |
| PROGETTO   | Piano Stralcio "Cultura e Turismo" Fondo per lo Sviluppo e la Coesione (FSC) 2014 - 2020<br>Delibera CIPE 1° maggio 2016, n. 3<br>CUP: F77E20000120001<br>Venezia - Isola del Lazzaretto Vecchio - Museo Archeologico Nazionale della Laguna di Venezia                     |
| COMMITTENTE   | MINISTERO DELLA CULTURA<br>Direzione Regionale Musei Veneto<br>RUP: arch. Annunziata Genchi   |
| PROGETTAZIONE   | Progettista: arch. Giulia Passante<br>Collaboratori al progetto: arch. Roberta Bartolone, arch. Anna Longrigg<br>Strutture:<br>Ing. Leonardo Cappi (IPM Engineering)<br>Sicurezza:<br>Ing. Andrea Bondi (Intea Srl)<br>Progetto di Restauro:<br>dott.ssa Elisabetta Longega |
| FASE<br>PROGETTUALE   | PROGETTO ESECUTIVO<br>ai sensi del D. Lgs n. 50/2016<br><b>PA2.2</b><br>Venezia - Isola del Lazzaretto Vecchio<br>Museo Archeologico della Laguna di Venezia<br>Progetto di restauro conservativo e ripristini statico-strutturali per la musealizzazione del Tezon Vecchio |
| OGGETTO   | TEZON VECCHIO - INTERVENTI SU PACCHETTO COPERTURA   |
| SCALA   | 1:10   |
| COD.   | LV-SP010   |
| DATA   | 16.11.2022   |